



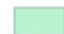
ALLEGATO 3 - Ubicazione Unità Abitative -- Dettaglio Seriate

Indicare in maniera chiara ed evidente la posizione dell'unità abitativa oggetto della richiesta di valutazione

di cui alla domanda di partecipazione al Bando per la valutazione, progettazione e realizzazione di "migliorie connesse al fonoisolamento di strutture edilizie a destinazione abitativa localizzate in aree vicine all'aeroporto di Orio al Serio"

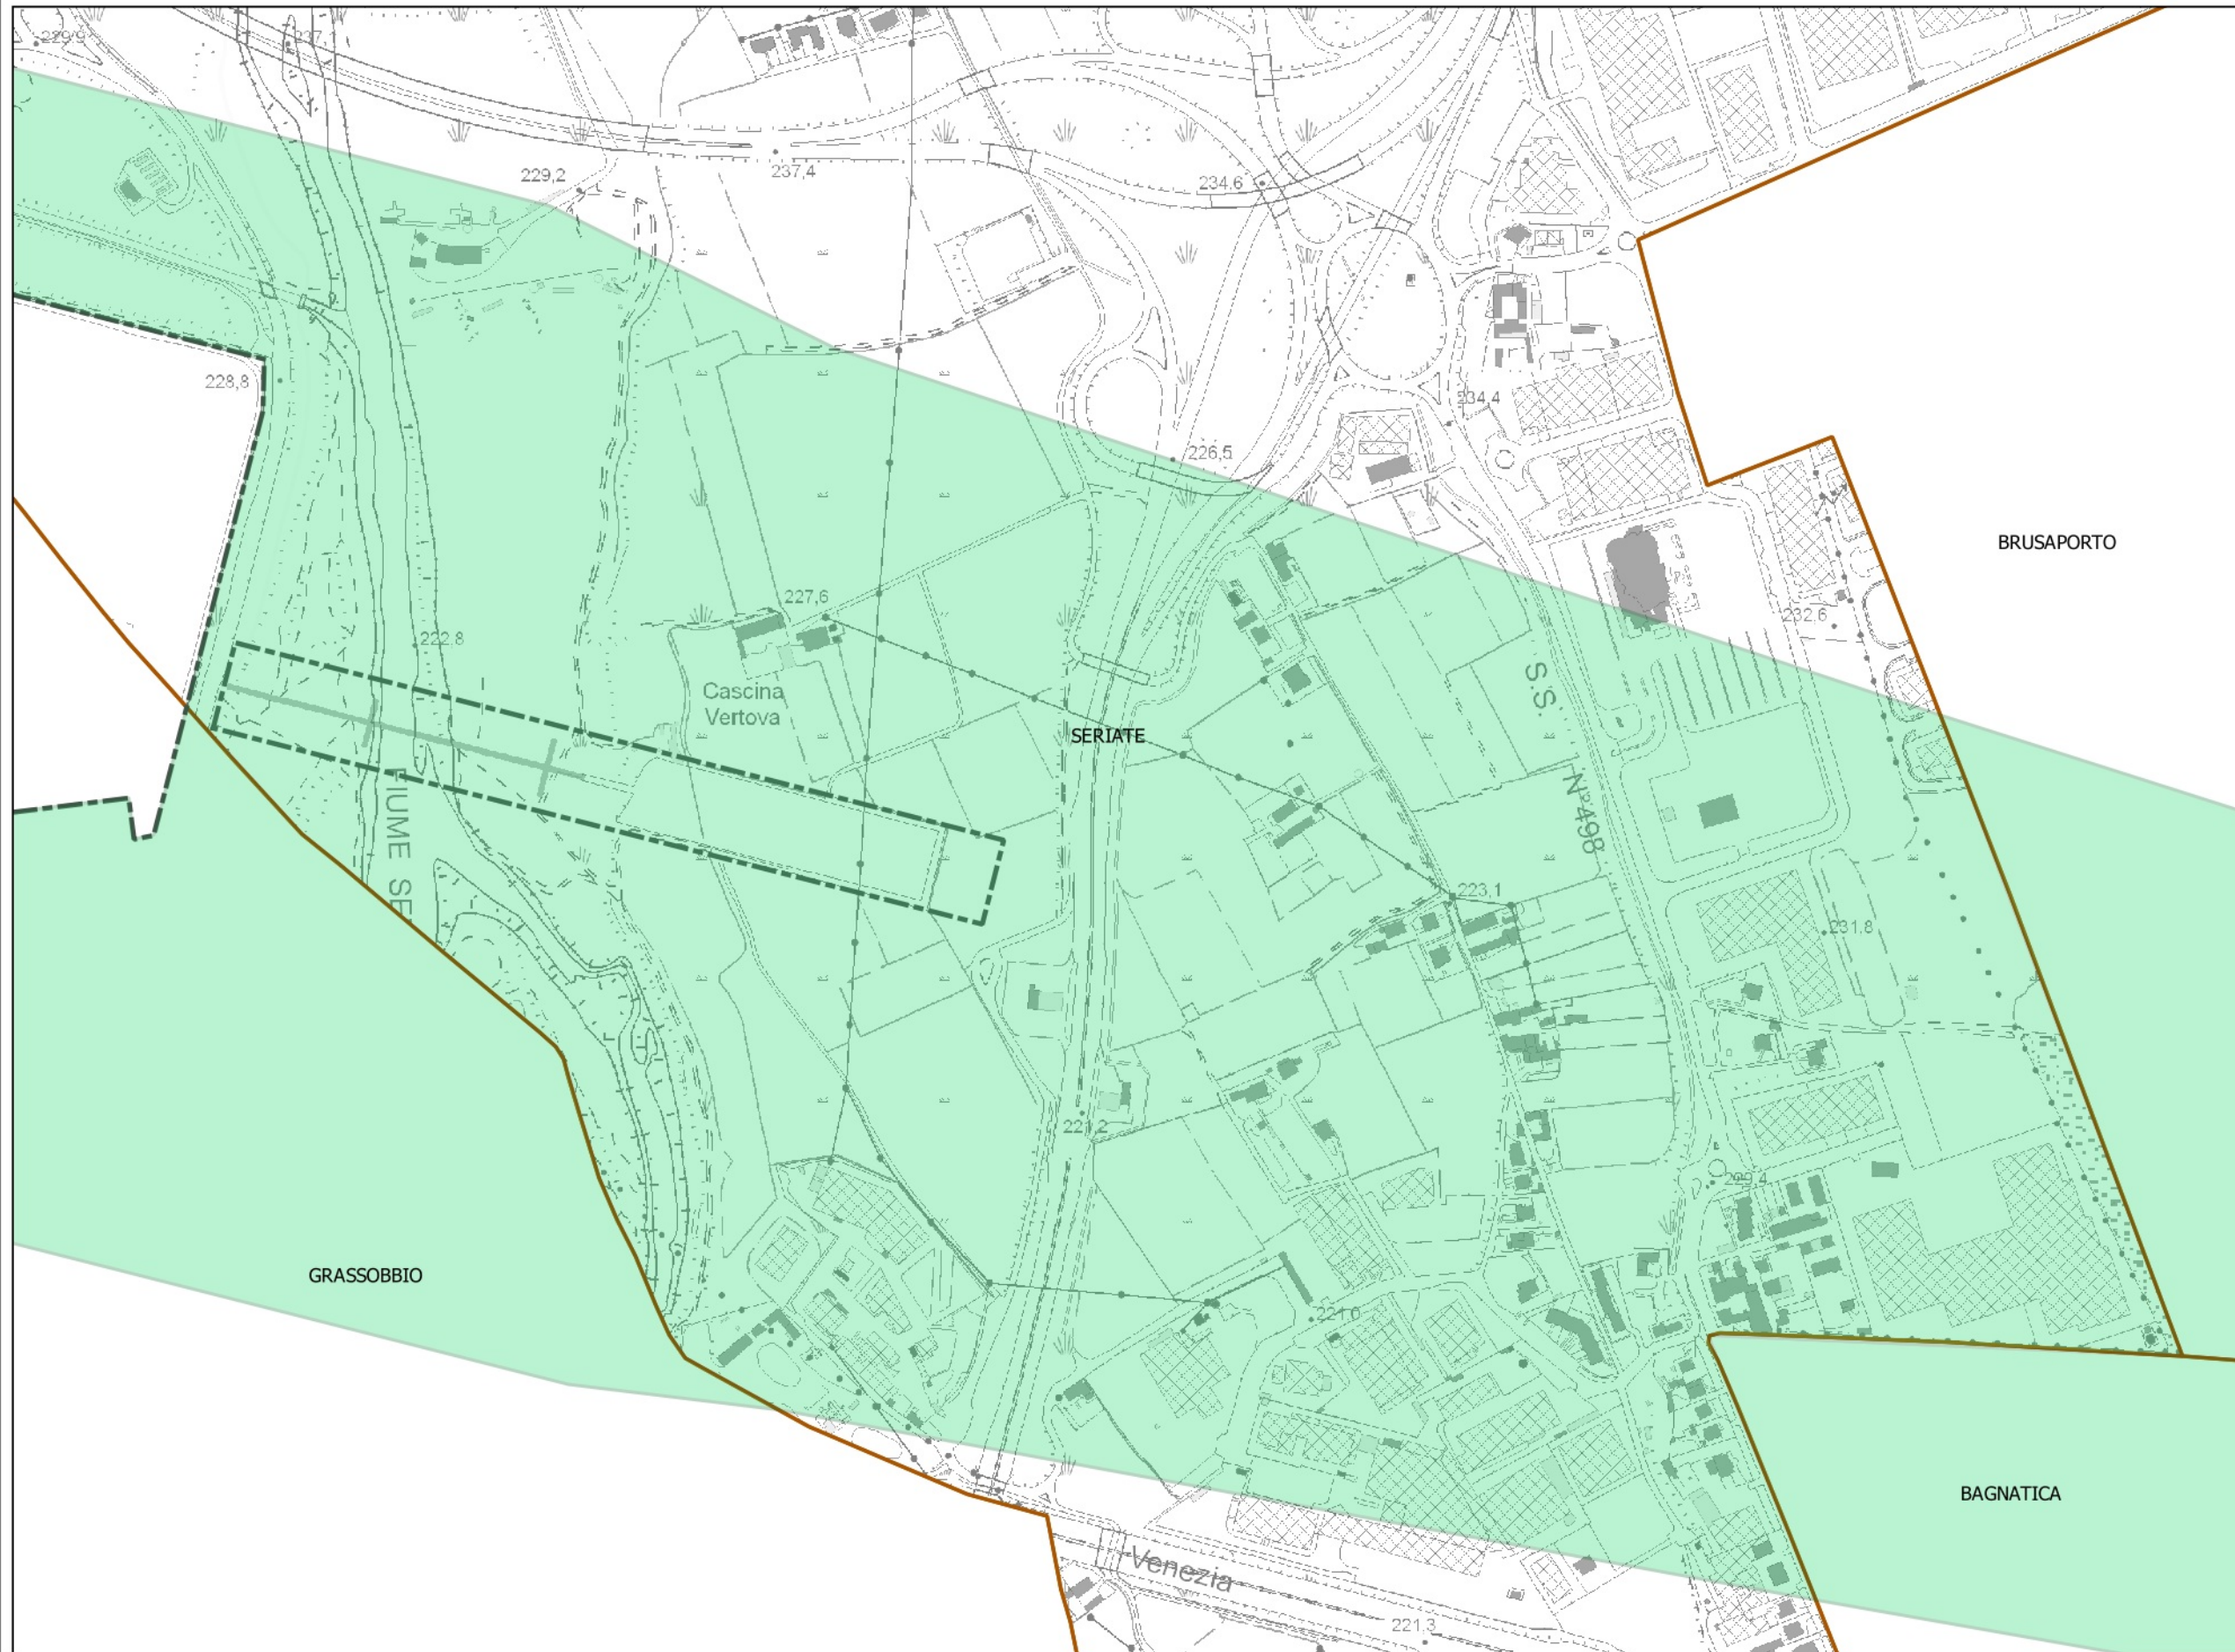

Legenda

-  Sedime Aeroportuale
-  Area oggetto delle valutazioni di intervento

