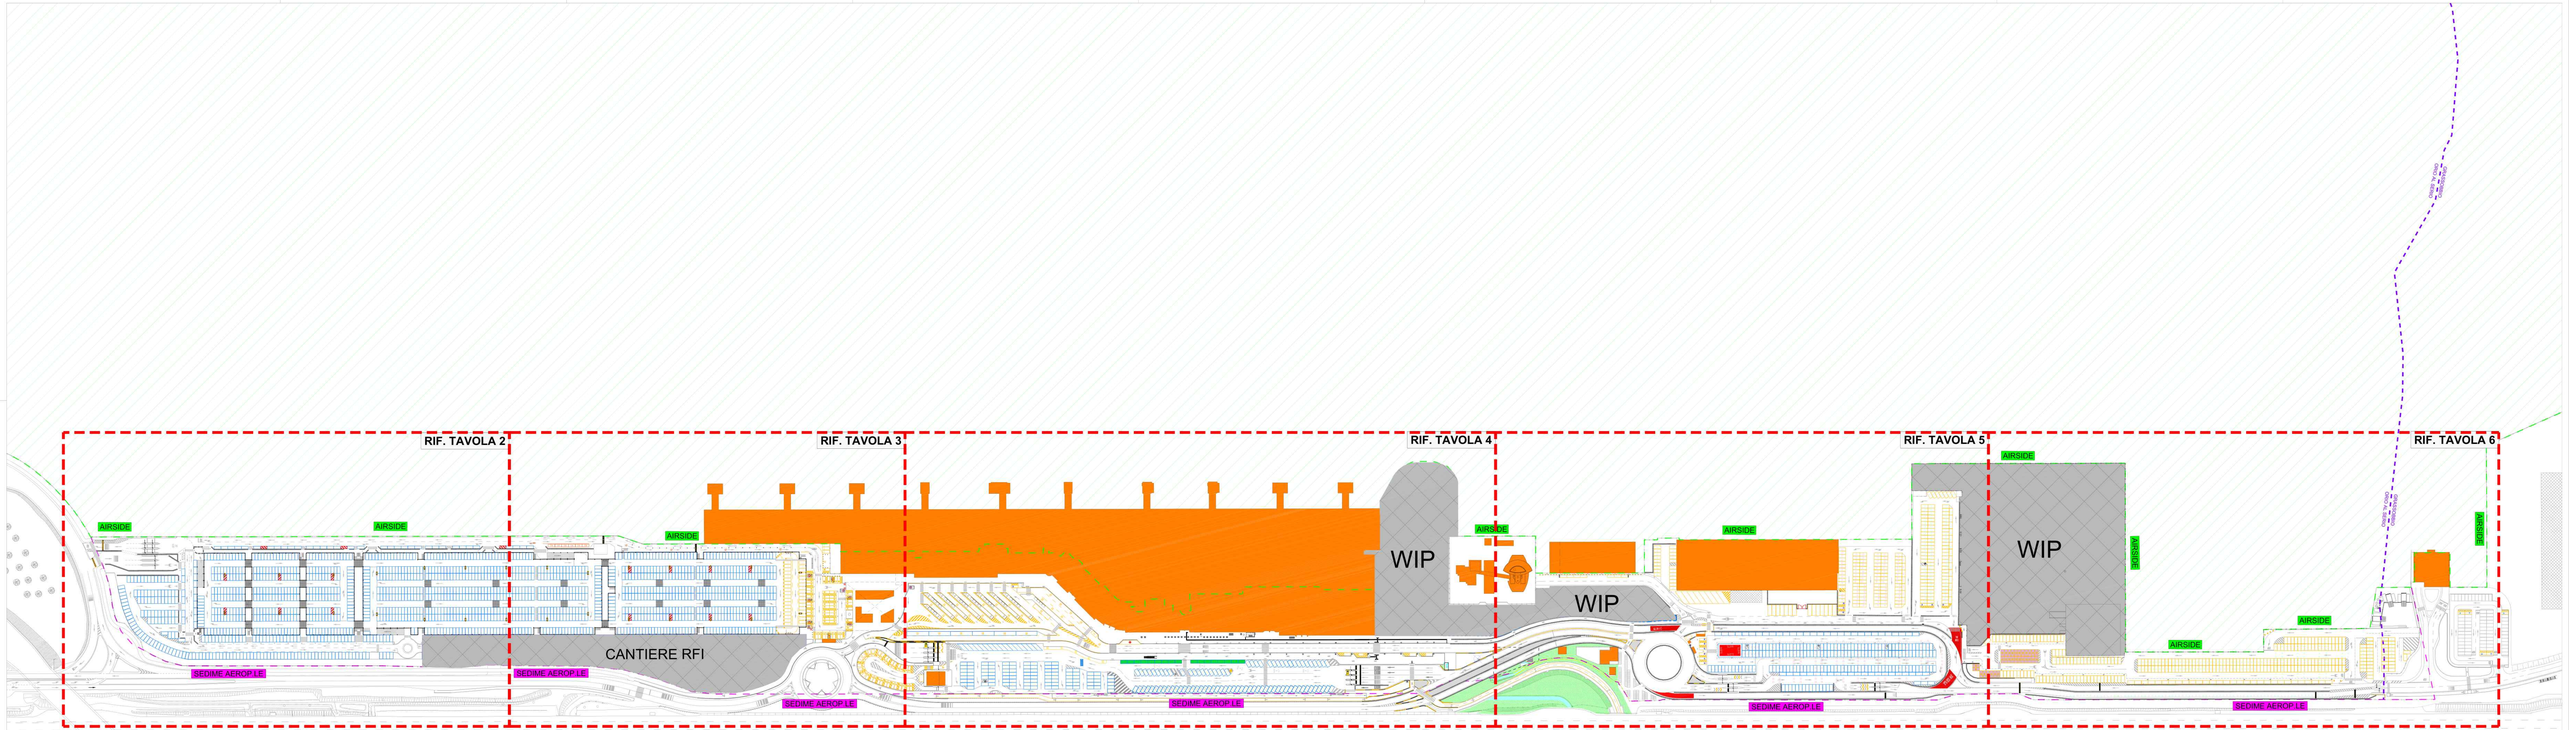

S.A.C.B.O. S.p.A. Direzione Infrastrutture Indirizzo: Via Orio al Serio 49/51 24050 Grumello del Monte (BG) Tel: +39 035 326828 Fax: +39 035 326829 Email: infrastrutture@sacbo.it Web: www.orioalmare.com/it/	Elaborato:	Oggetto: ORDINANZA ENAC N.2/2025 VIABILITÀ LANDSIDE AREA SUD	Data: 06/08/2025 Formato (mm): 59914594 Elaborato n°: 1
		TAVOLA GENERALE	Redatto: TUP Approvato: DIN Scala: 1:1000

E' severamente vietata la riproduzione e la cessione a terzi senza l'autorizzazione di S.A.C.B.O. S.p.A.