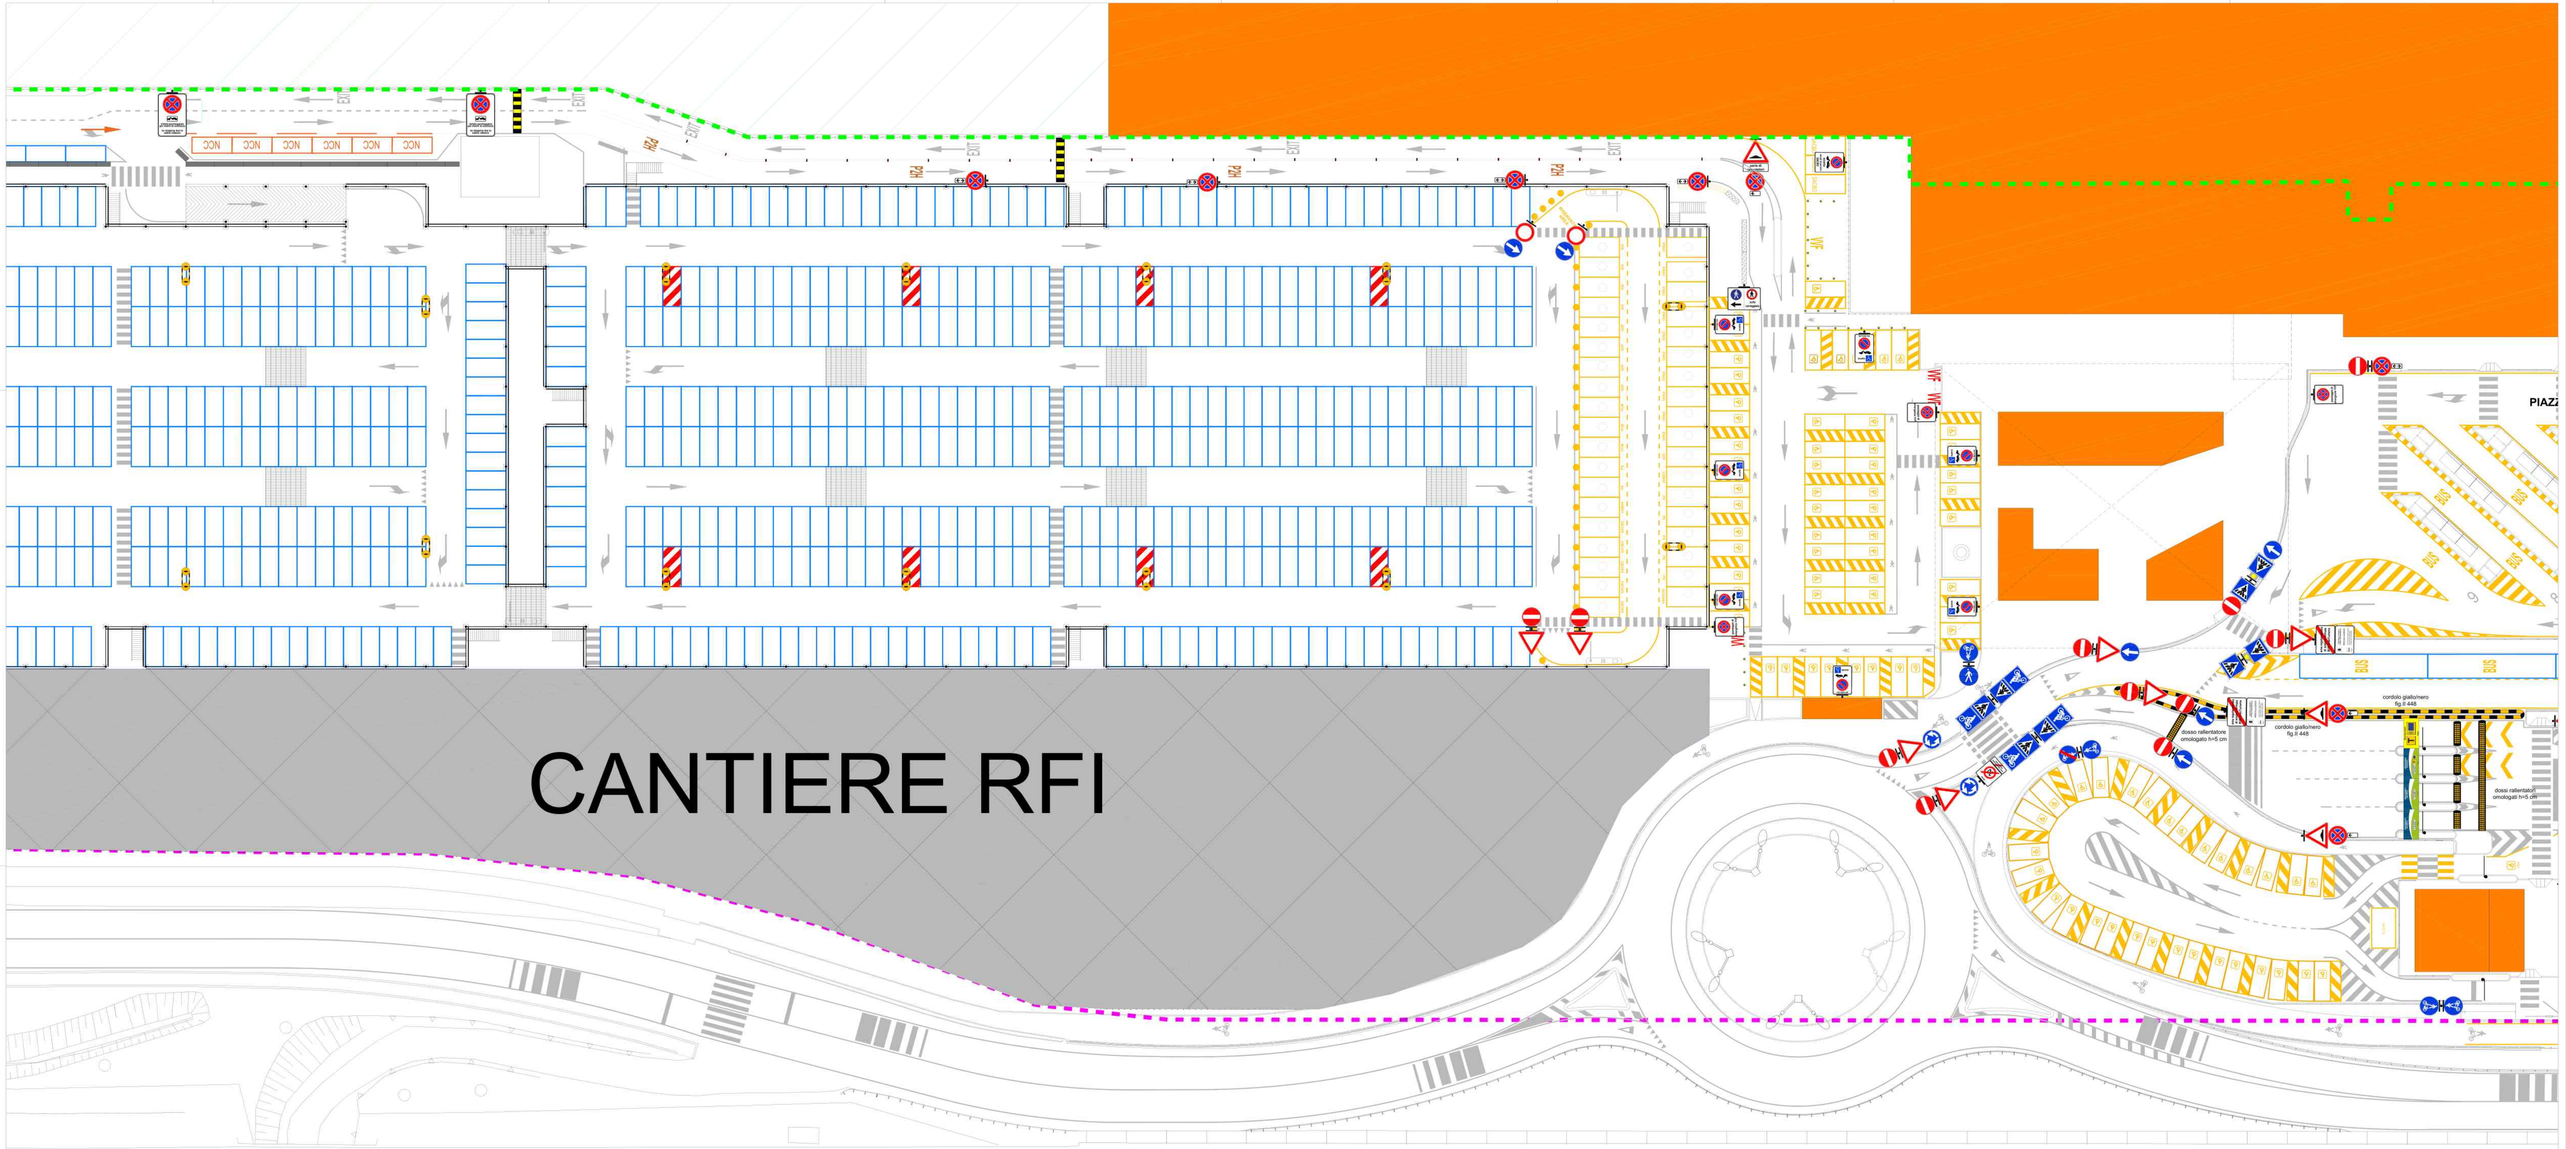

BGY
S.A.C.B.O. S.p.A.
Direzione Progettazione
Aeroporto di Bergamo-Orio al Serio
24050 Grumello del Monte BG, Italia
Tel. +39 035 326400
Fax. +39 035 326401
Email: info@sacbo.it
Web: www.orioalbergamoairport.it

Progetto
ORDINANZA ENAC N.2/2025
VIABILITÀ LANDSIDE AREA SUD

Elaborato
PARCHEGGI P2, Ph E
ROTATORIA SU S.P.116

Data 06/08/2025	Formato (mm) 841x1609	Elaborato n° 3
Redatto TUP	Approvato DIN	Scala 1:200

E' severamente vietata la riproduzione e la cessione a terzi senza l'autorizzazione di S.A.C.B.O. S.p.A.