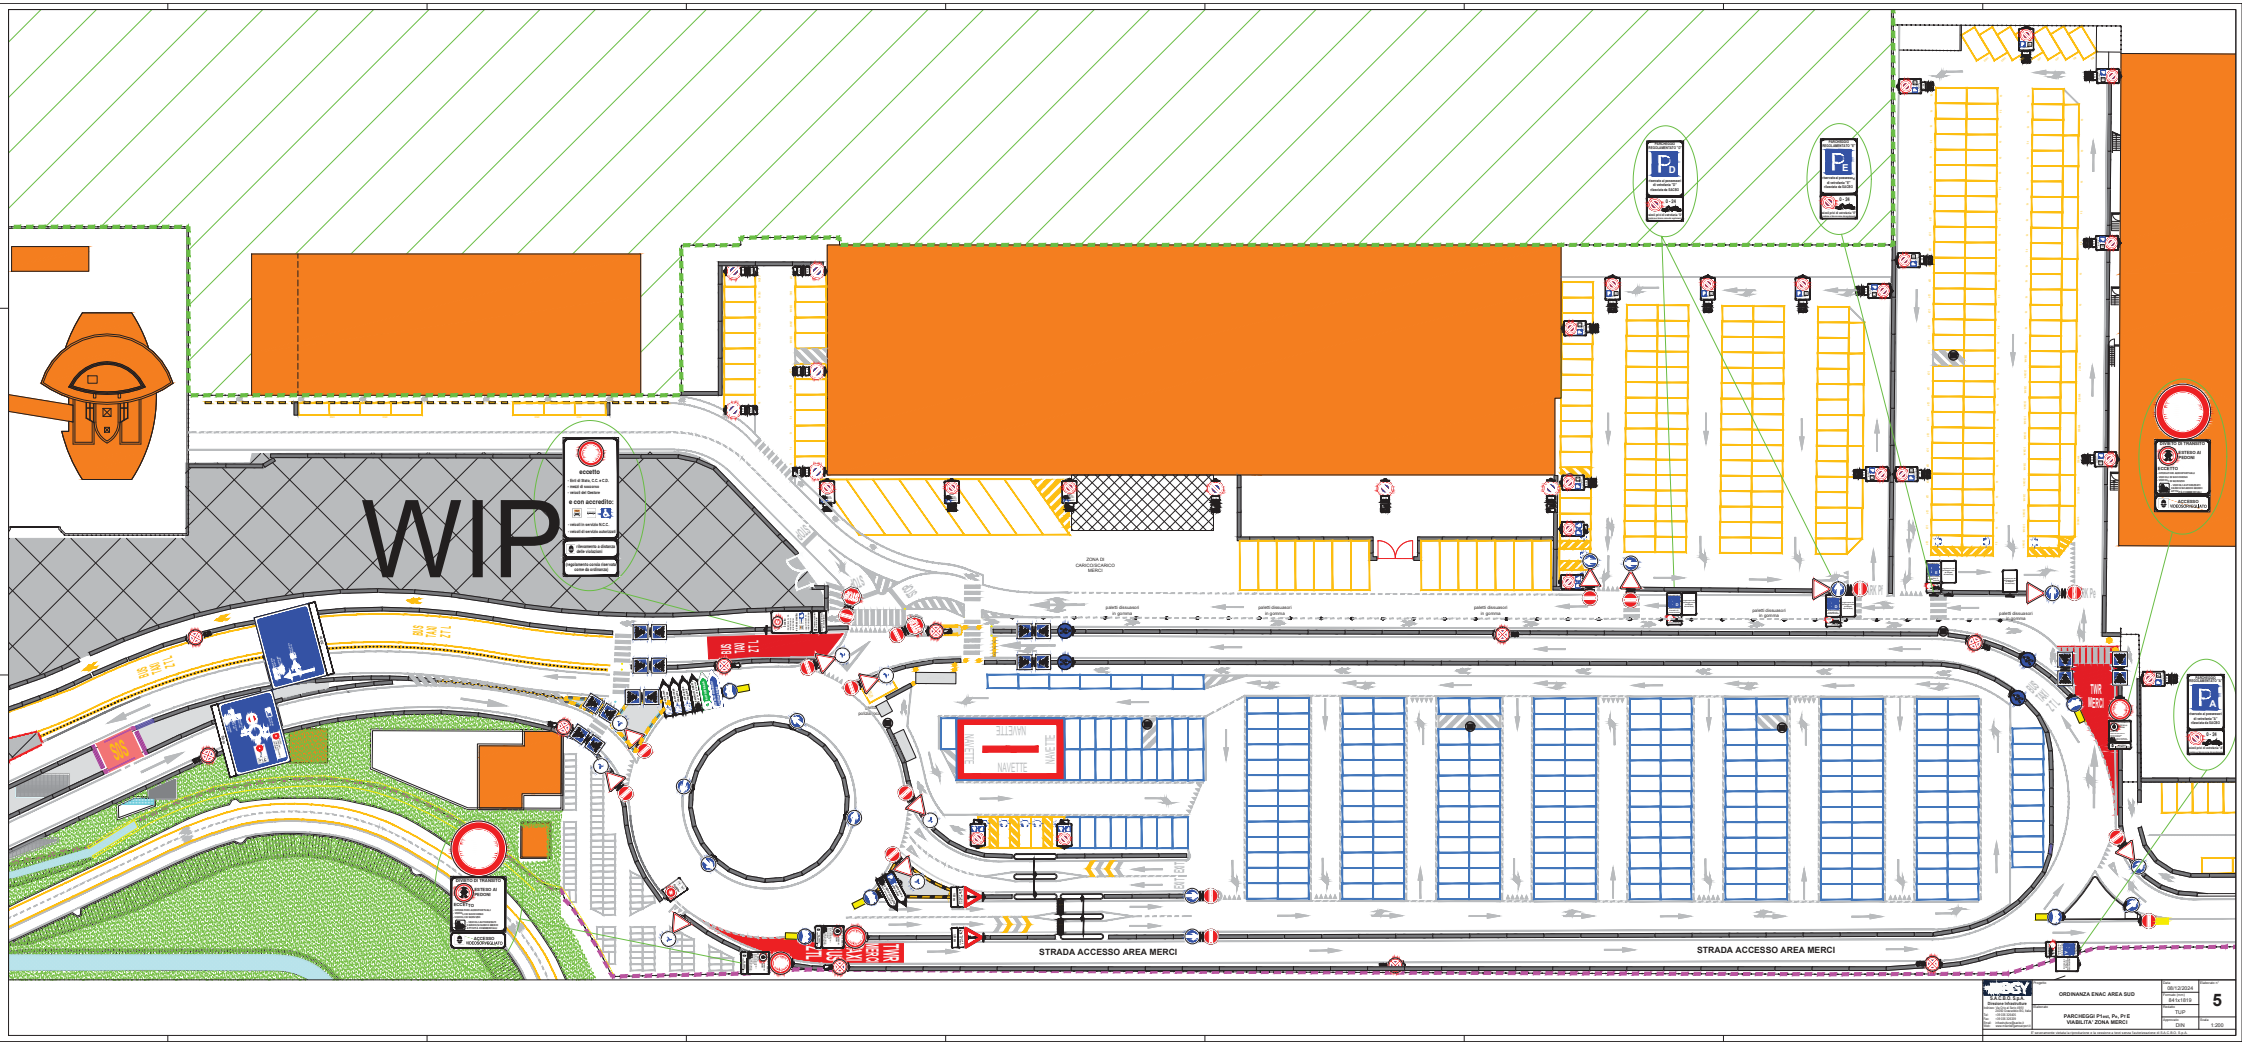

SACBO S.p.A.
Bergamo Orio al Serio
Direzione Infrastrutture
Via Orio al Serio, 1/A - 24050 Orio al Serio (BG)
Tel. +39 035 326323
Fax +39 035 326324
Cod. Fisc. / P.IVA 01801110163
www.sacbo.it
mail: infrastrutture@sacbo.it
PEC: sacbo@pec.sacbo.it

ORDINANZA ENAC AREA SUD

PARCHEGGI P1 $_{NE}$, P$_A$, P$_D$ E P$_E$
VIABILITA' ZONA MERCI

DATA	08/12/2024
COMMESSA	841x1010
DISEGNATO	TUP
CONTROLLATO	DIN
SCALA	1:200
FOGLIO	5

© Proprietà riservata ai sensi del codice civile e della legge sul diritto d'autore. SACBO S.p.A.