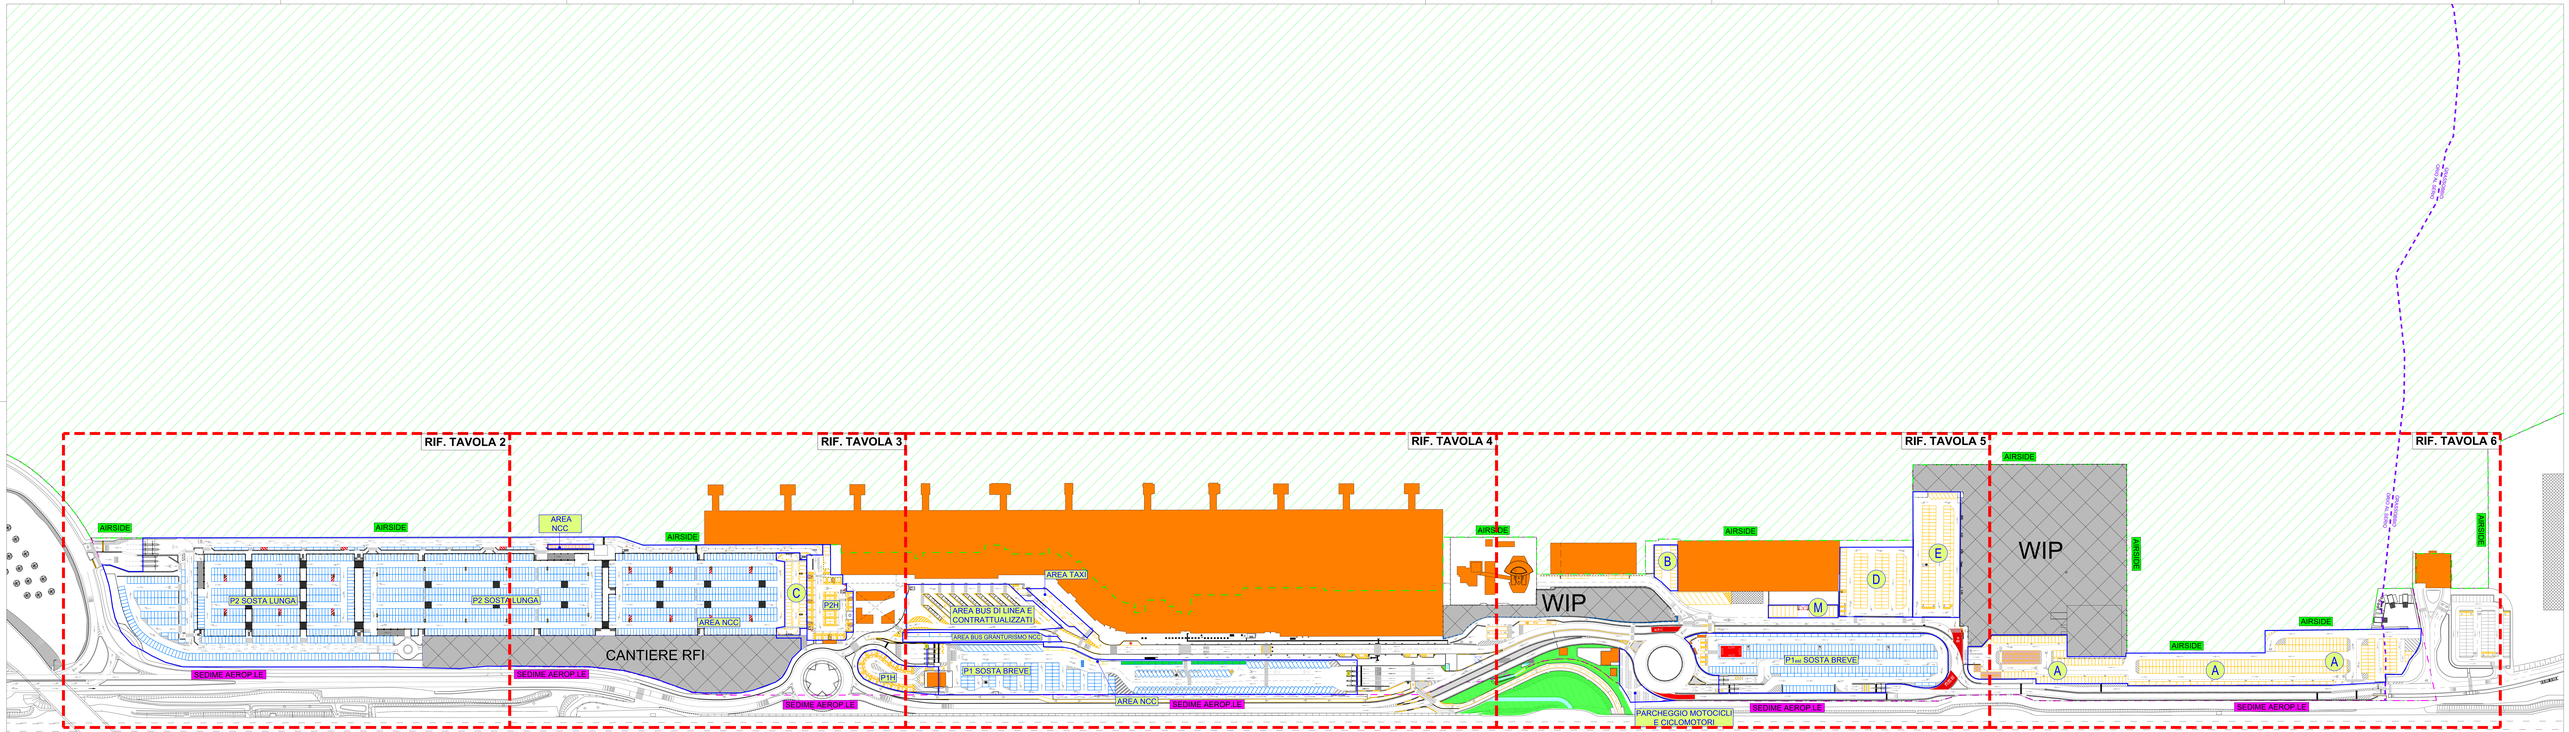

SACBO BGY S.A.C.B.O. S.p.A. Direzione Infrastrutture Indirizzo Via Orio al Serio 49/51 24050 Grumello del Monte (BG) Tel. +39 035 326835 Fax +39 035 326833 Email infrastrutture@sacbo.it Web www.orioalseriogreenport.it	Progetto:	ORDINANZA ENAC N.3/2025 VIABILITÀ LANDSIDE AREA SUD	Data: 21/11/2025 Formato (mm): 1691x594 Elaborato n°: 1
	Elaborato:	TAVOLA GENERALE	Redatto: TUP Approvato: DIN Scala: 1:1000

E' severamente vietata la riproduzione e la cessione a terzi senza l'autorizzazione di S.A.C.B.O. S.p.A.