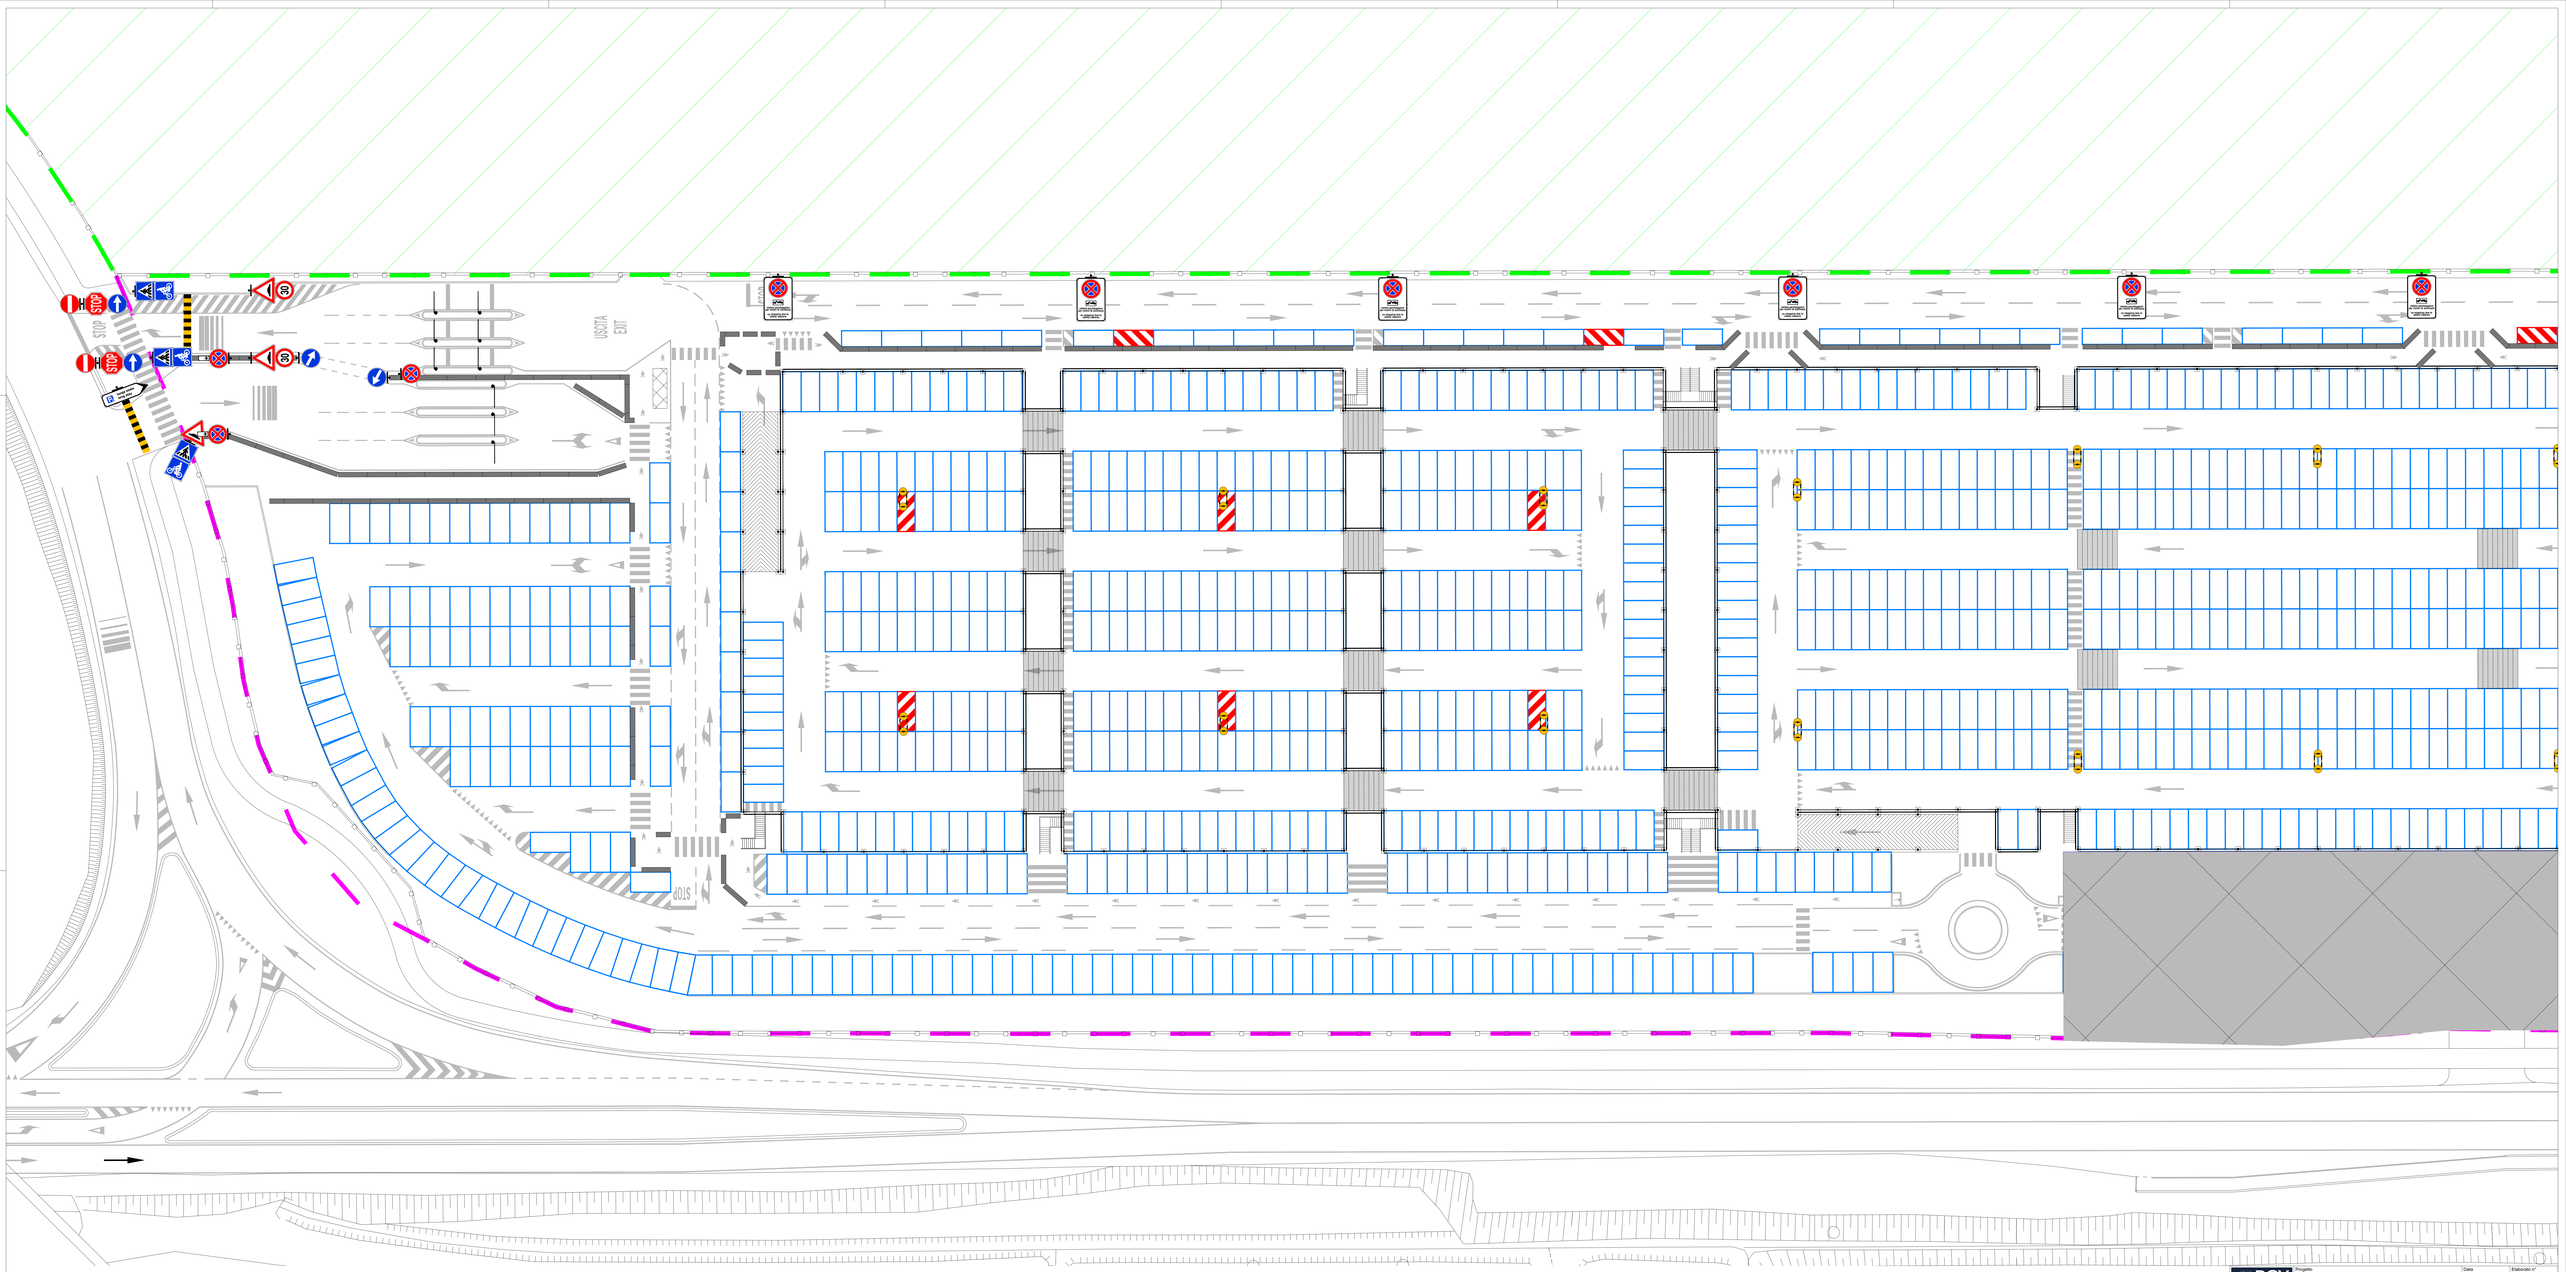

BGY
S.A.C.B.O. S.p.A.
Direzione Ingegneria
Aeroporto di Bergamo-Orio al Serio
24050 Grassobbio BG, Italia
Tel. +39 035 326420
Fax +39 035 326421
E-mail: ingegneria@sacbo.it
Web: www.orioalbergamoairport.it

Progetto:	ORDINANZA ENAC N.3/2025 VIABILITÀ LANDSIDE AREA SUD	Data: 21/11/2025	Elaborato n°: 2
Elaborato:	PARCHEGGIO P2	Formato (mm): 841x1609	
		Redatto: TUP	
		Approvato: DIN	Scala: 1:200

E' severamente vietata la riproduzione e la cessione a terzi senza l'autorizzazione di S.A.C.B.O. S.p.A.