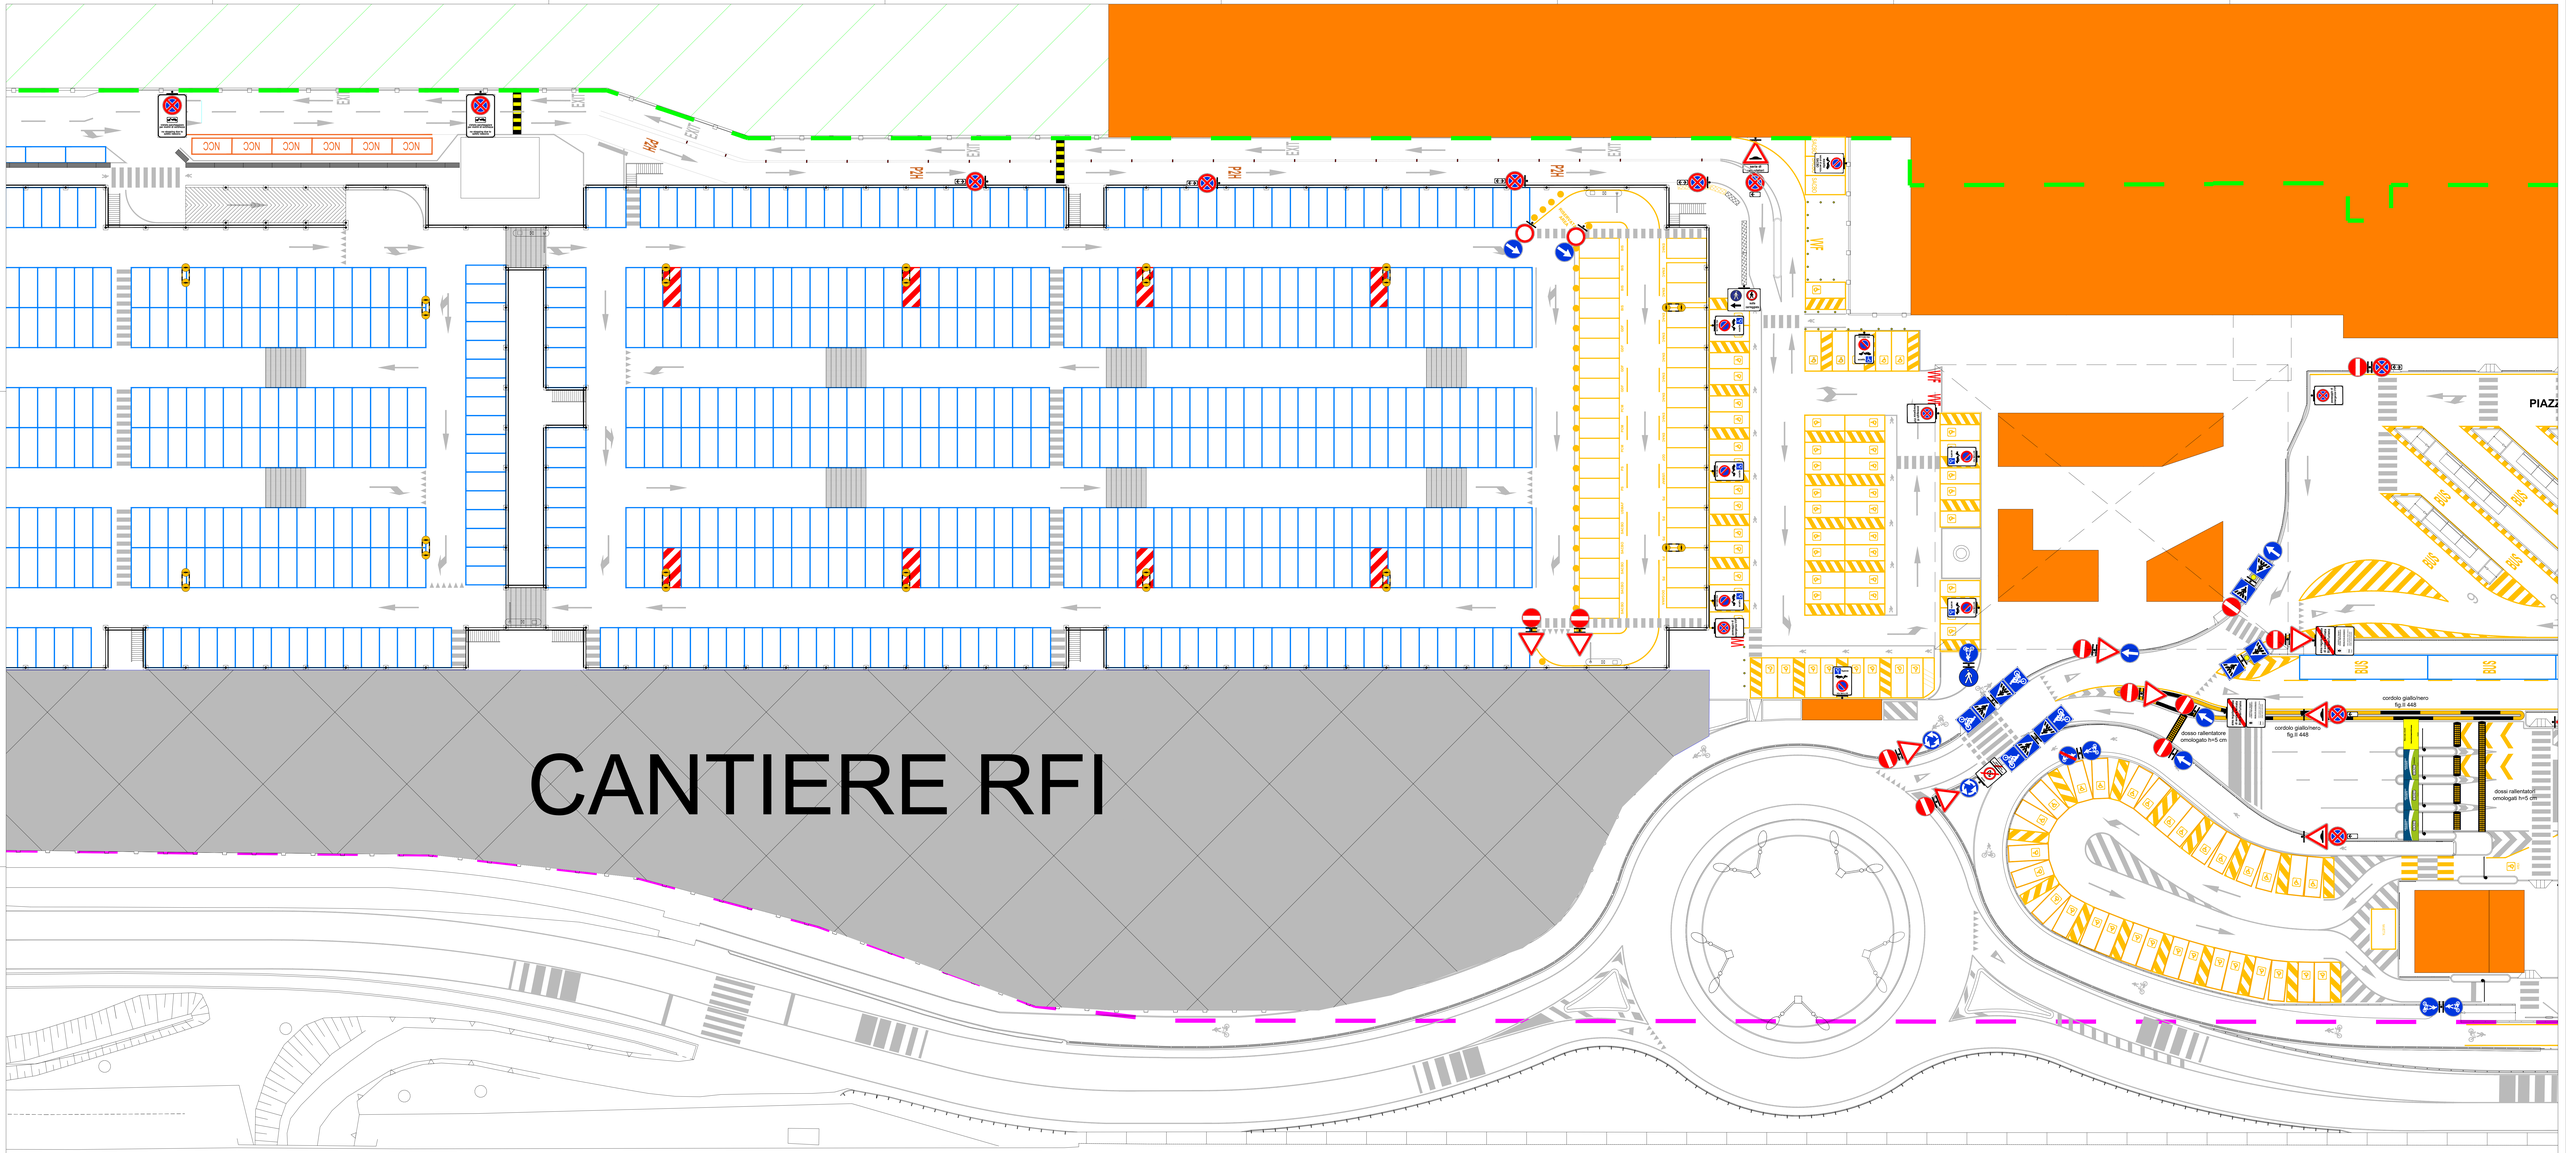

BGY S.A.C.B.O. S.p.A. Direzione Infrastrutture Aeroporto di Bergamo-Orio al Serio Via Caduti Vertova 24030 Cavalcaselle BG, Italia Tel. +39 035 326420 Fax +39 035 326220 Mail: infrastrutture@sacbo.it Web: www.orioalbergamoairport.it	Progetto **ORDINANZA ENAC N.3/2025** **VIABILITÀ LANDSIDE AREA SUD**	Data 21/11/2025 Formato (mm) 841x1609	Elaborato n° **3**
	Elaborato **PARCHEGGI P2, Pb E ROTATORIA SU S.P.116**	Redatto TUP Approvato DIN	Scala 1:200

E' severamente vietata la riproduzione e la cessione a terzi senza l'autorizzazione di S.A.C.B.O. S.p.A.