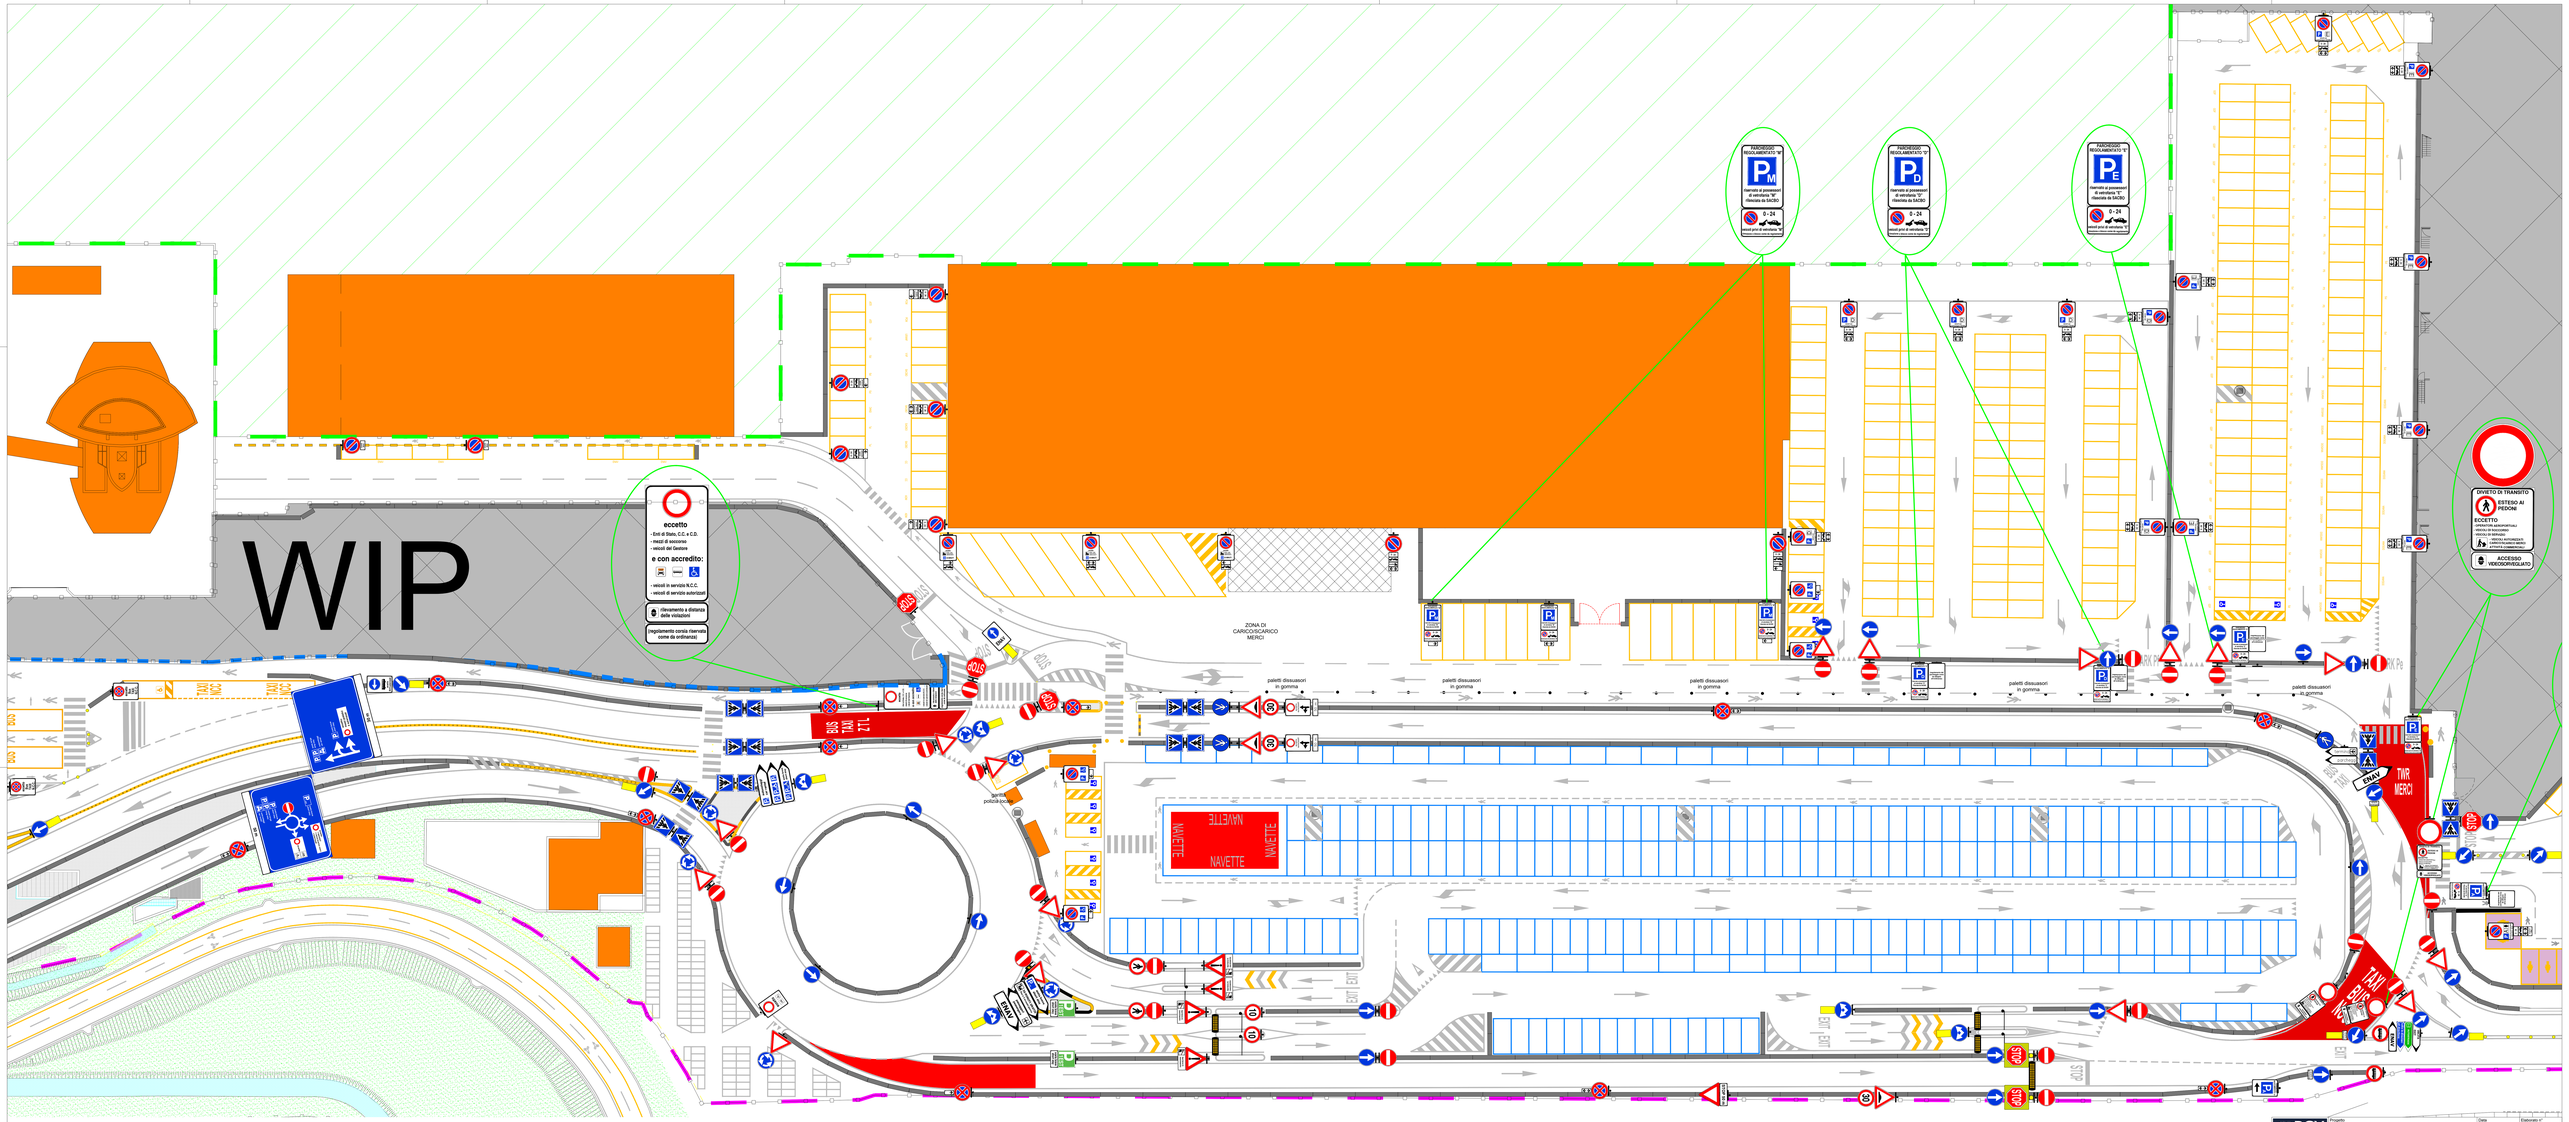

BGY S.A.C.B.O. S.p.A. Direzione Infrastrutture Indirizzo: Via Orio al Serio 6600 24050 Grumello del Monte (BG) Italia Tel: +39 035 326835 Fax: +39 035 326235 E-mail: infrastrutture@sacbo.it Web: www.orioaeroporto.eu/it/	Progetto:	ORDINANZA ENAC N.3/2025 VIABILITÀ LANDSIDE AREA SUD	Data: 21/11/2025 Formato (cm): 841x1819
	Elaborato:	PARCHEGGI P1int, Pe, P1 E VIABILITA' ZONA MERCI	Redatto: TLIP Approvato: DIN
			Elaborato n°: 5 Scala: 1:200

E' severamente vietata la riproduzione e la cessione a terzi senza l'autorizzazione di S.A.C.B.O. S.p.A.