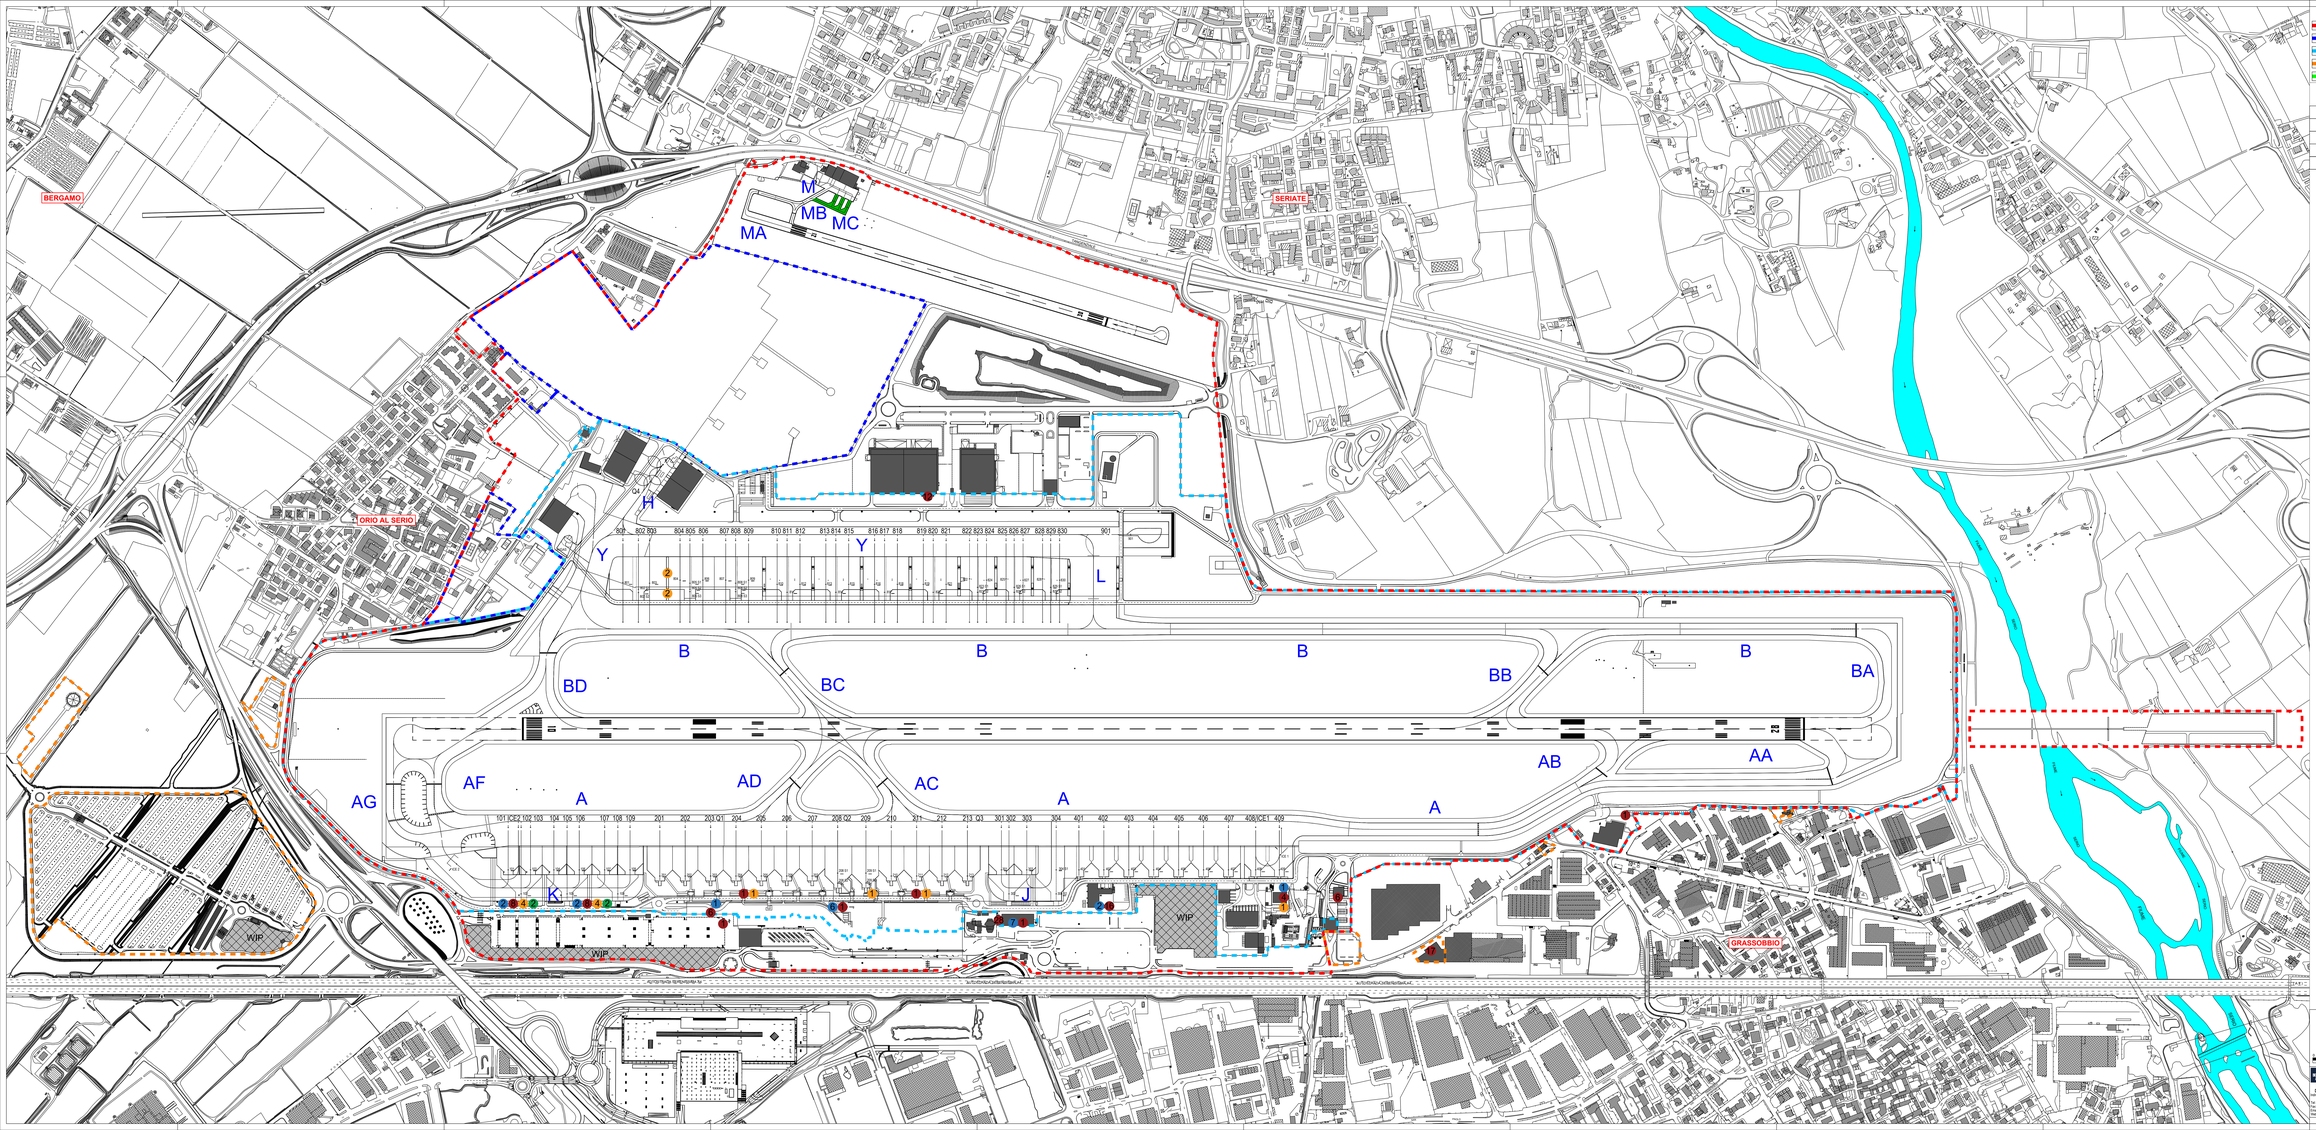


LEGENDA

- Confine aeroportuale
- Confine militare
- Confine doganale
- Confine terreno di proprietà SACBO
- Confine comunale

RICARICHE ELETTRICHE

- Ricariche elettriche 16A
- Ricariche elettriche 32A
- ricariche elettriche 63A
- ricariche elettriche 214A

0 500 1000 1500 2000 2500

SACBO S.p.A. Direzione Progettazione, Ambiente, Infrastrutture e Sviluppo Aeroportuale Via Orio al Serio 49/51 24050 Grassobbio (BG) Tel. +39 035 326323 Fax +39 035 326325 e-mail: info@sacbo.it Web: www.orioaeroporto.it	Progetto: SOTTOSERVIZI E IMPIANTI	Data: 22/06/2025	Elaborato n°: 5
		Commessa: 2.030 x 891	
	STAZIONI DI RICARICA MEZZI ELETTRICI	Redatto: TUP	
		Approvato: DIN	Scala: 1:2.500

E' severamente vietata la riproduzione e la cessione a terzi senza l'autorizzazione di S.A.C.B.O. S.p.A.