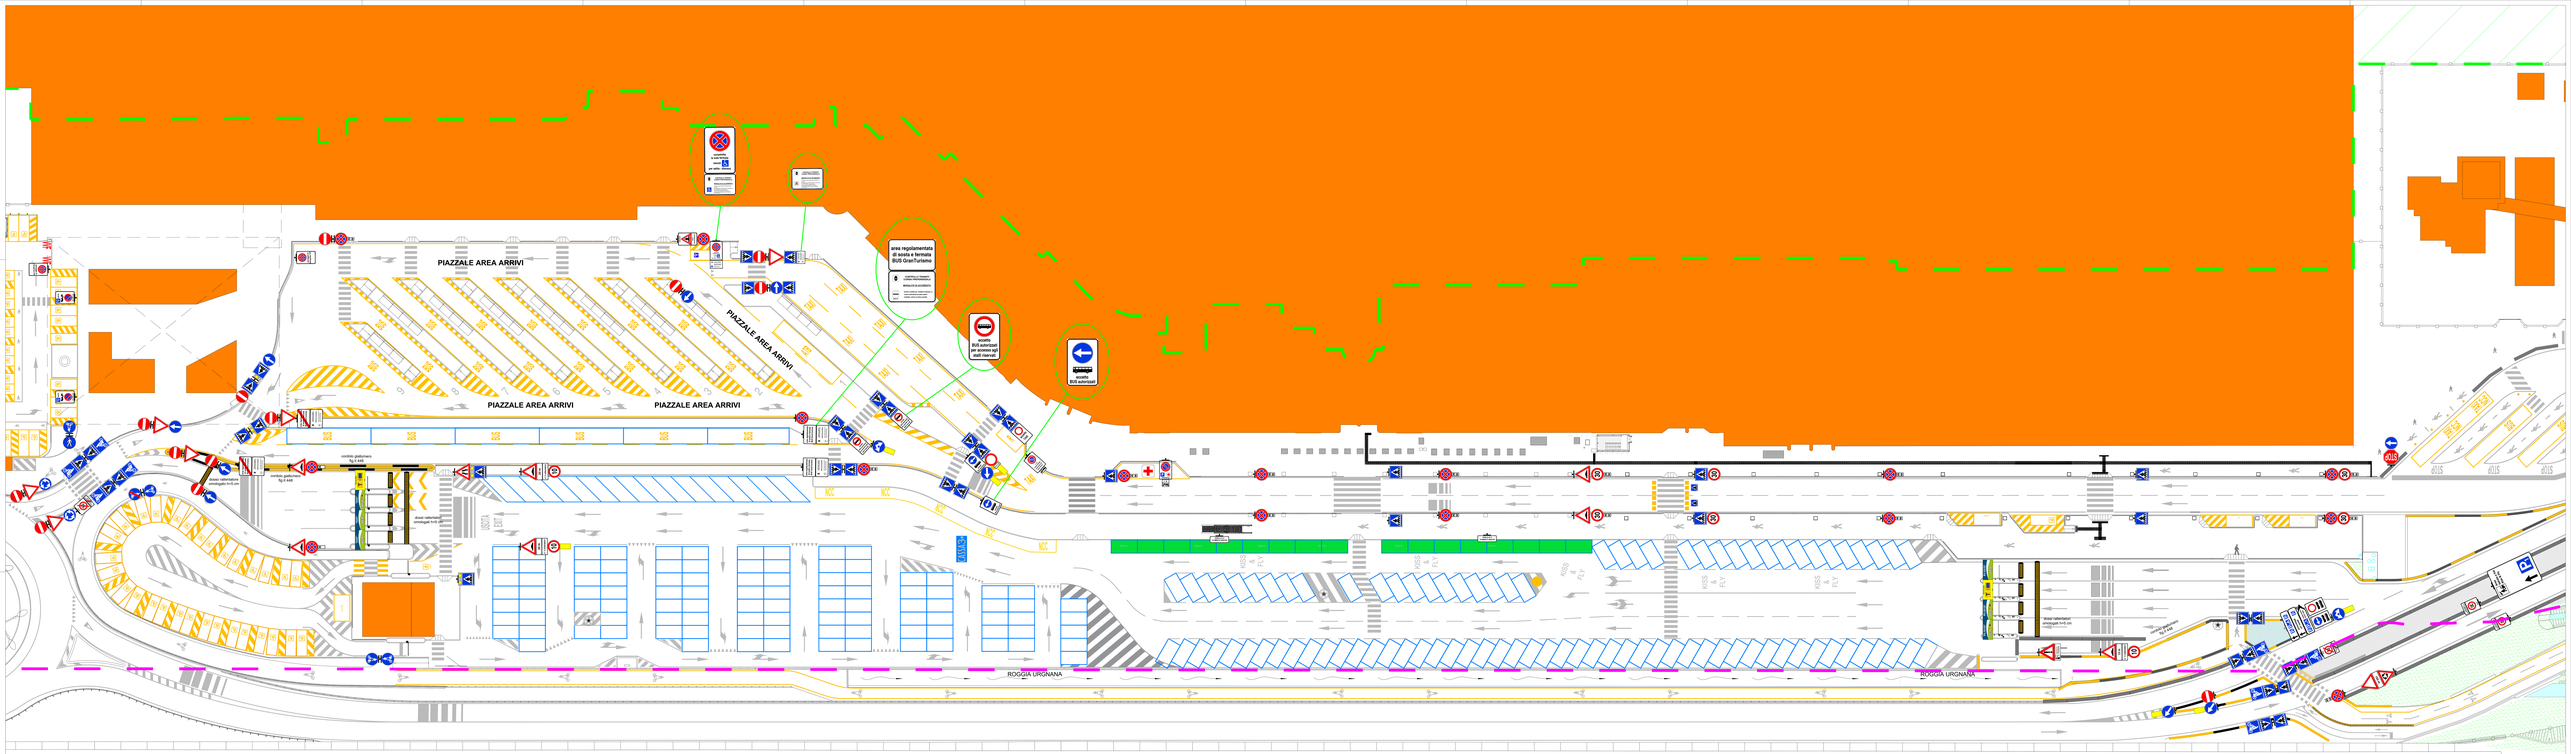

BGY
EXCEO S.p.A.
Società di Ingegneria
Centro: Via Ex-ILva 26/C
24124 Bergamo (BG) Italia
Tel. +39 035 3530
Fax. +39 035 3530
Web: www.bergamoengineering.it

Progetto: ORDINANZA ENAC N.2/2008
VIABILITÀ LANDSIDE AREA SUD

Elaborato: CORSIA PREFERENZIALE E PARCHEGGIO P1

Data: 22/06/2020
Formato Carta: A0
Commessa: 841U249
Revisio: B30
Approvato: DN
Scala: 1:200

Elaborato n°: 4

Il seguente elaborato rimane la proprietà e la esclusiva a tutti senza l'autorizzazione di E X C E O S.p.A.