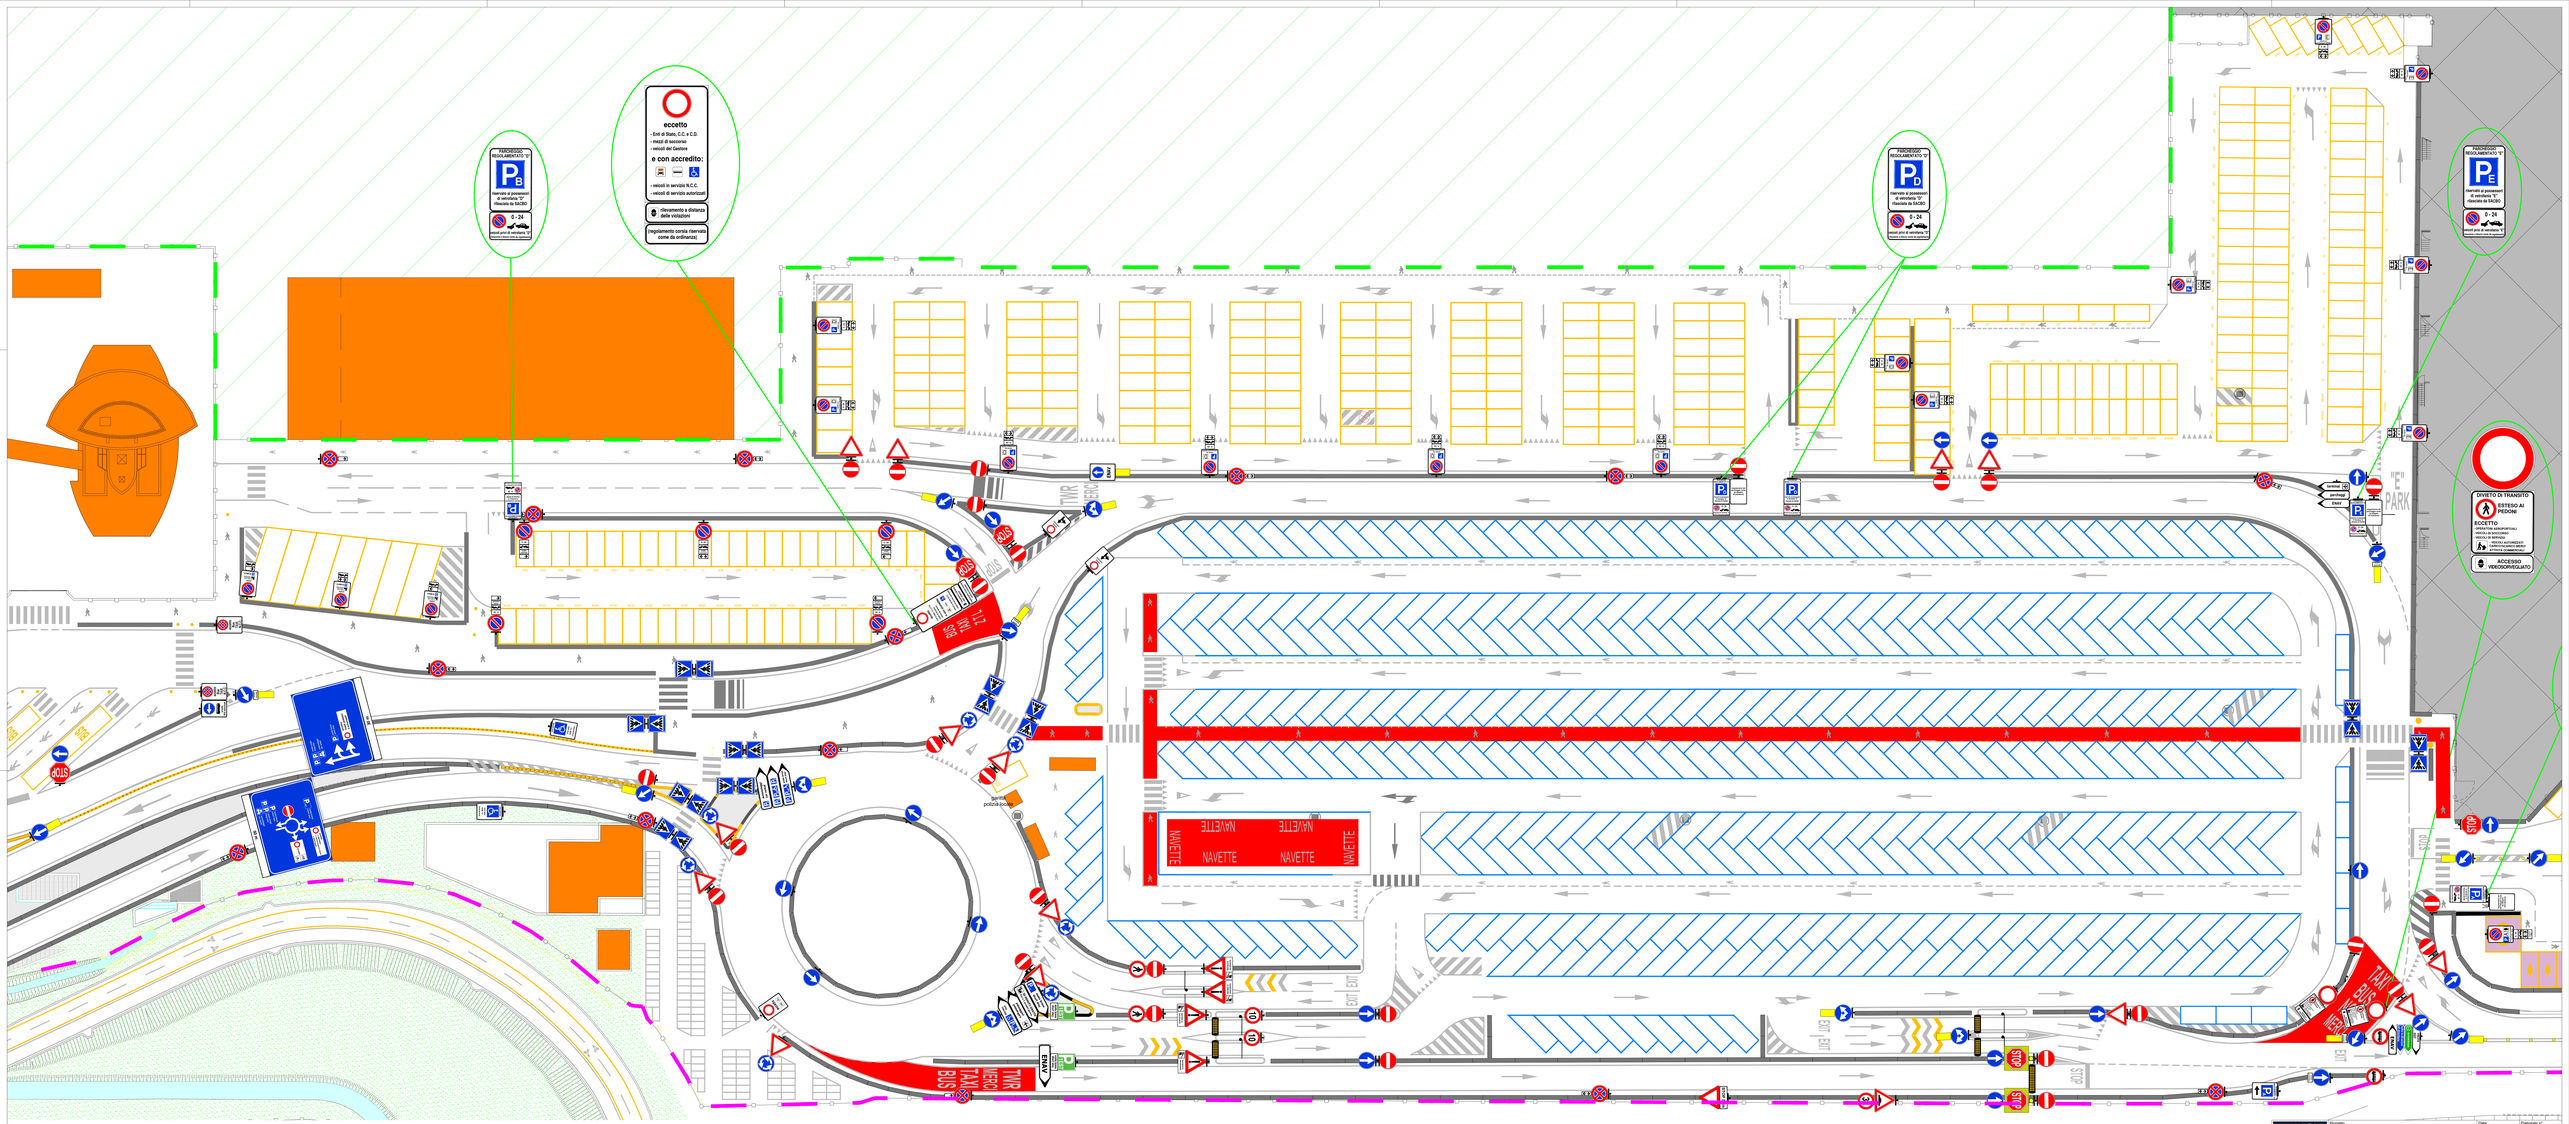

BGY S.A.C.B.O. S.p.A. Direzione Infrastrutture Indirizzo: Via Orio al Serio 49/51 24050 Orio al Serio (BG), Italia Tel. +39 035 326835 Fax. +39 035 326235 E-mail: infrastrutture@sacbo.it Web: www.orioaltoparcheggi.it	Progetto:	ORDINANZA ENAC N.2/2026 VIABILITÀ LANDSIDE AREA SUD	Data: 22/06/2026 Formato carta: 841x1519	Elaborato n° 5
	Elaborato:	PARCHEGGI P1ext, Pc, Pd E Pe VIABILITA' ZONA MERCI	Redatto: B30 Approvato: DIN	Scala: 1:200

E' severamente vietata la riproduzione e la cessione a terzi senza l'autorizzazione di S.A.C.B.O. S.p.A.