
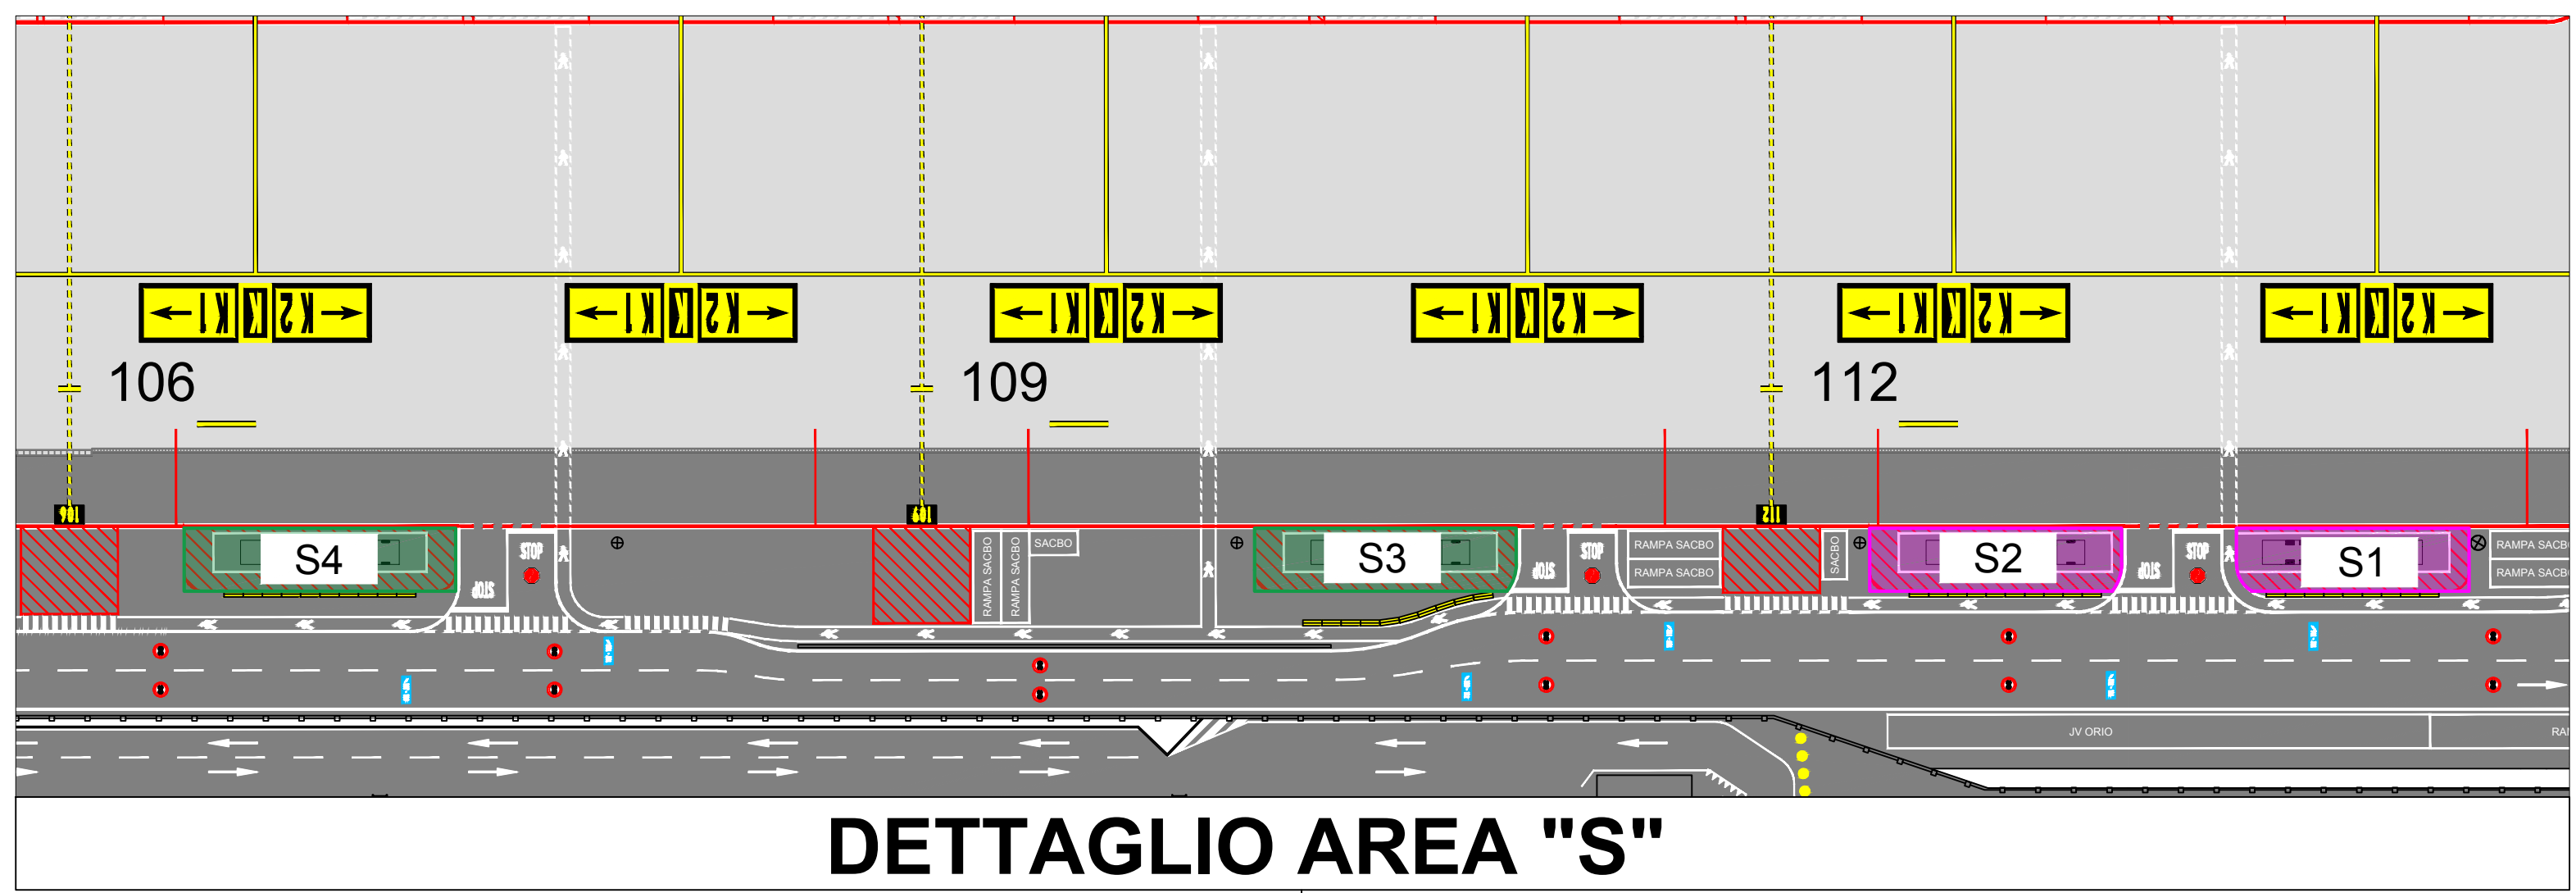


LEGENDA AREE DI PERTINENZA

AREA	ESTENSIONE
N1	182,5 mq
N2	182,5 mq
N3	182,5 mq
N4	182,5 mq
NC1	37 mq
NC2	37 mq
S1	155 mq
S2	168 mq
S3	175 mq
S4	182 mq
D	1.685 mq
DC	65 mq

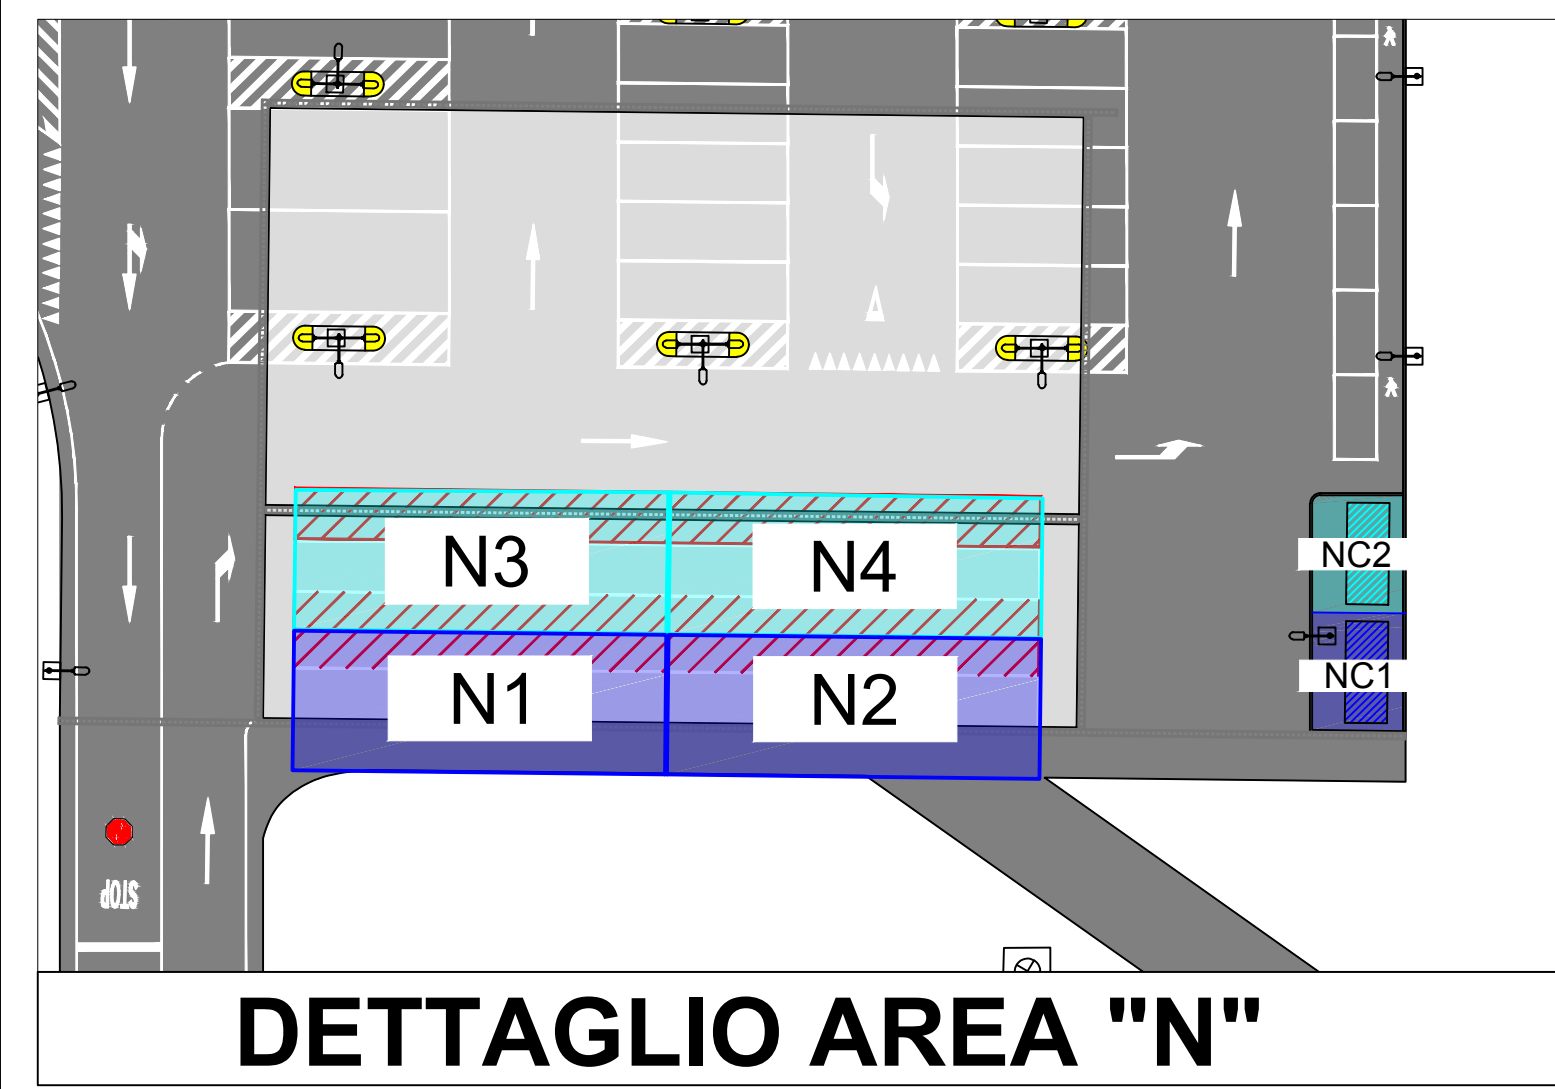

Elaborato n° 1	<p>Indirizzo: Via Orio al Serio 49/51 24050 Grassobbio (BG) Italia Tel: +39 035 326405 Fax: +39 035 326589 Email: infrastrutture@sacbo.it Web: www.milanbergamoairport.it</p>	Progetto ASSEGNAZIONE STALLI AUTOBOTTI	Direzione Infrastrutture	
		Elaborato Aree di pertinenza	Emissione	Redatto IFV
Scala Varie		Data 11/04/2018	Controllato DIN	Approvato DIN

E' severamente vietata la riproduzione e la cessione a terzi senza l'autorizzazione di S.A.C.B.O. S.p.A.

DETTAGLIO AREA "N"

DETTAGLIO AREA "S"

DETTAGLIO AREA "D"