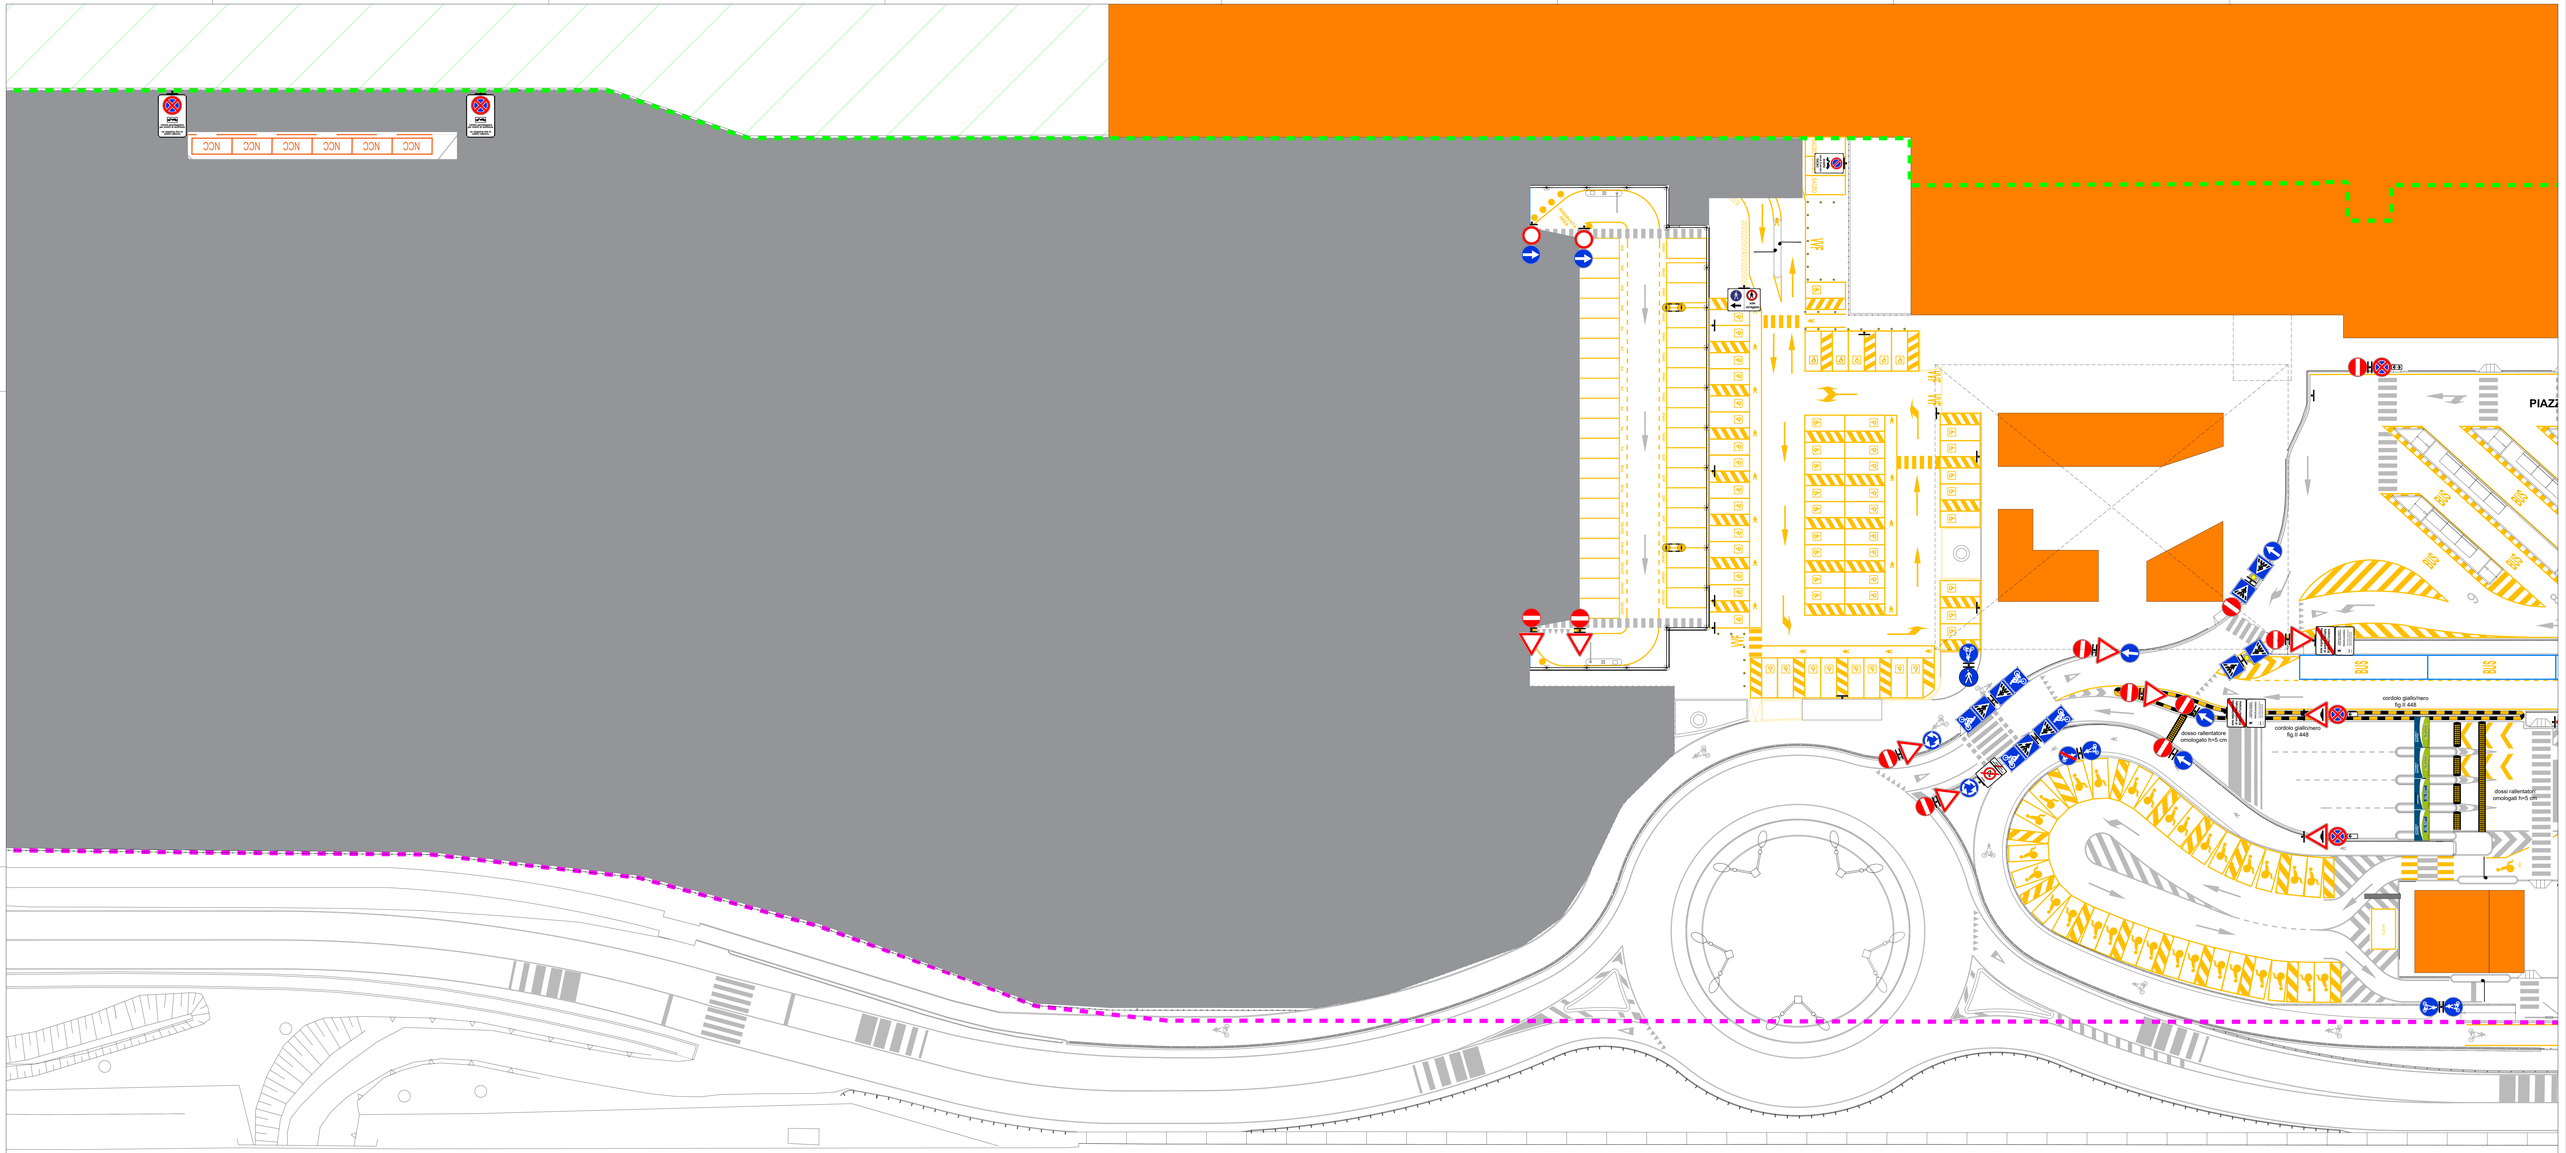

MILAN BERGAMO AIRPORT BGY S.A.C.B.O. S.p.A. Direzione Progettazione Aeroporto Caproni di Bergamo 24050 Orio al Serio (BG), Italia Tel. +39 035 326420 Fax +39 035 326225 E-mail: sacbo@sacbo.it Web: www.milanbergamoairport.it	Progetto **ORDINANZA ENAC AREA SUD** Elaborato **PARCHEGGI P2, Pb E ROTATORIA SU S.P.116**	Data 20/06/2024 Formato (mm) 841x1609 Redatto B3O Approvato DIN	Elaborato n° **3** Scala 1:200

E' severamente vietata la riproduzione e la cessione a terzi senza l'autorizzazione di S.A.C.B.O. S.p.A.