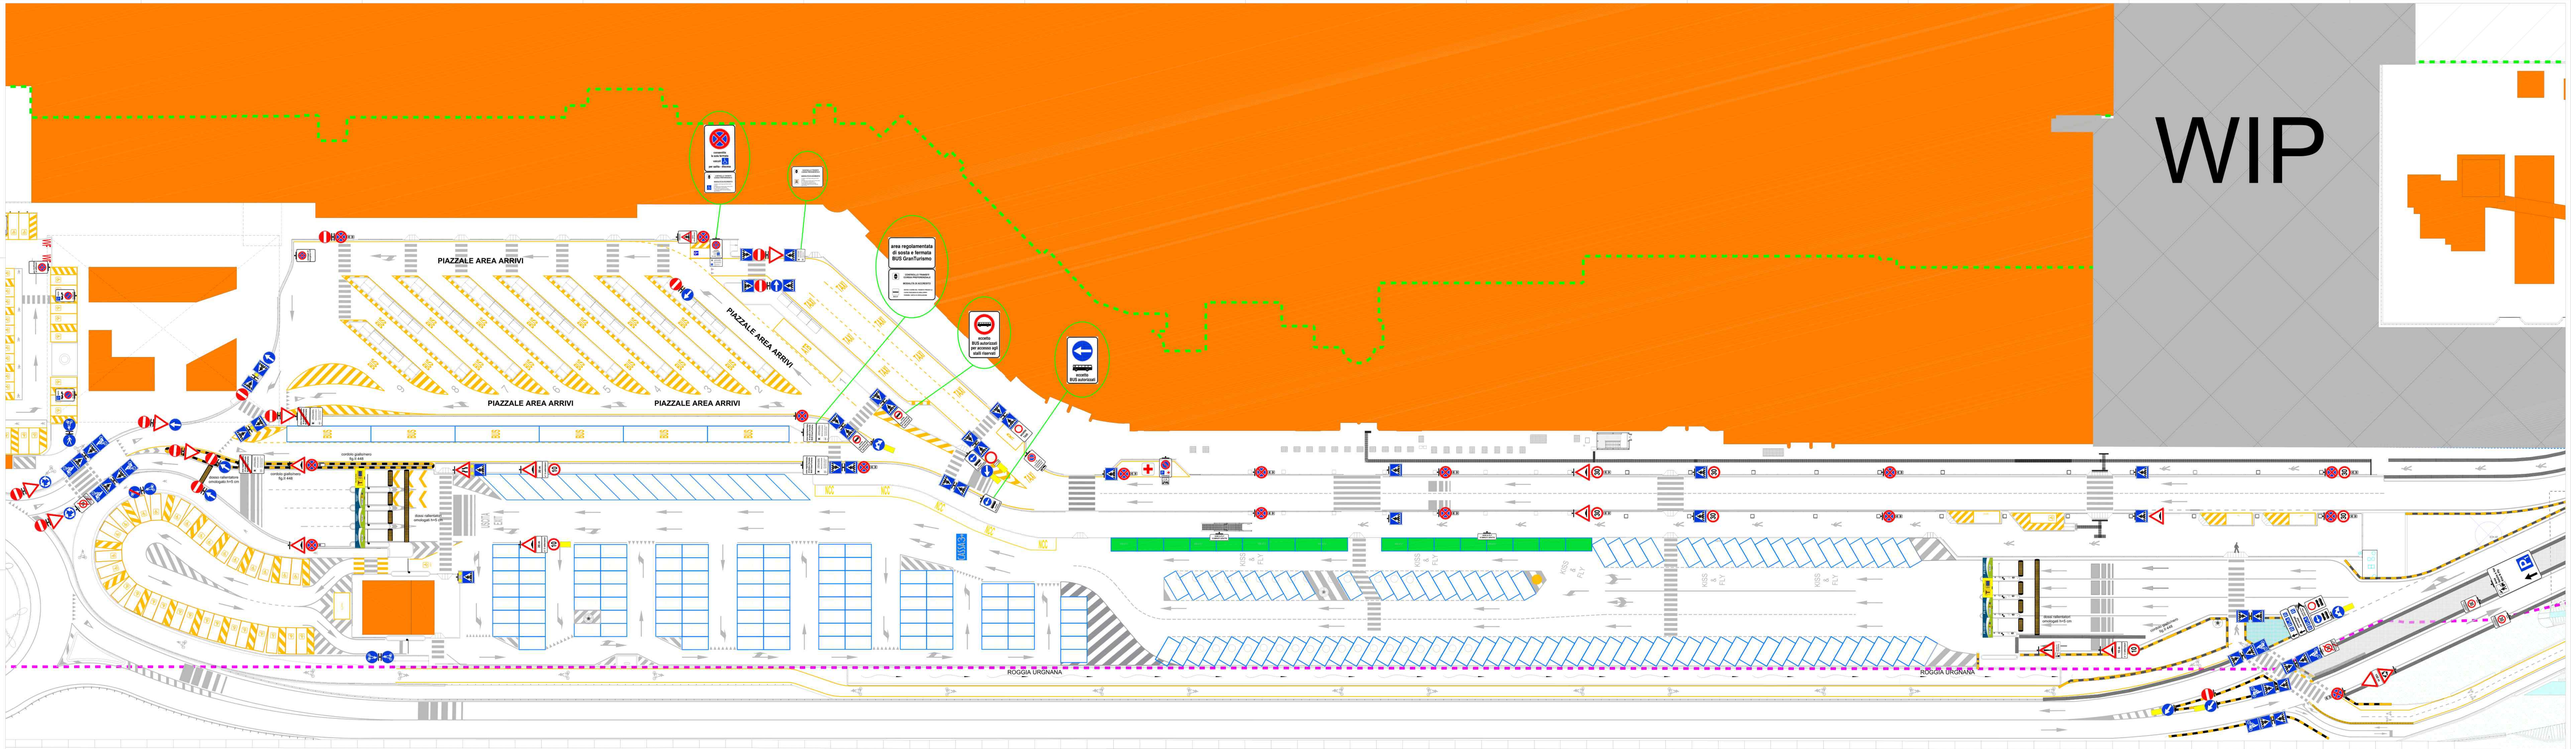

BGY A.C.E.O. S.p.A. Bergamo Orio al Serio Via Caniana 24/26 24126 Bergamo Italy Telefono: +39 035 326 323 Fax: +39 035 326 322 Mail: info@bgyaceo.it Web: www.bergamoairport.it	Progetto: ORDINANZA ENAC N.2/2025 VIABILITÀ LANDSIDE AREA SUD	Data: 06/08/2025 Formato Carta: A1	Elaborato n° 4
	Elaborato: CORSIA PREFERENZIALE E PARCHEGGIO P1	Rif. Dwg: 841x2449	Revisione: TUP
		Approvato: ON	Scala: 1:200

E' assolutamente vietata la riproduzione e la cessione a terzi senza l'autorizzazione di B.G.Y.A.C.E.O. S.p.A.