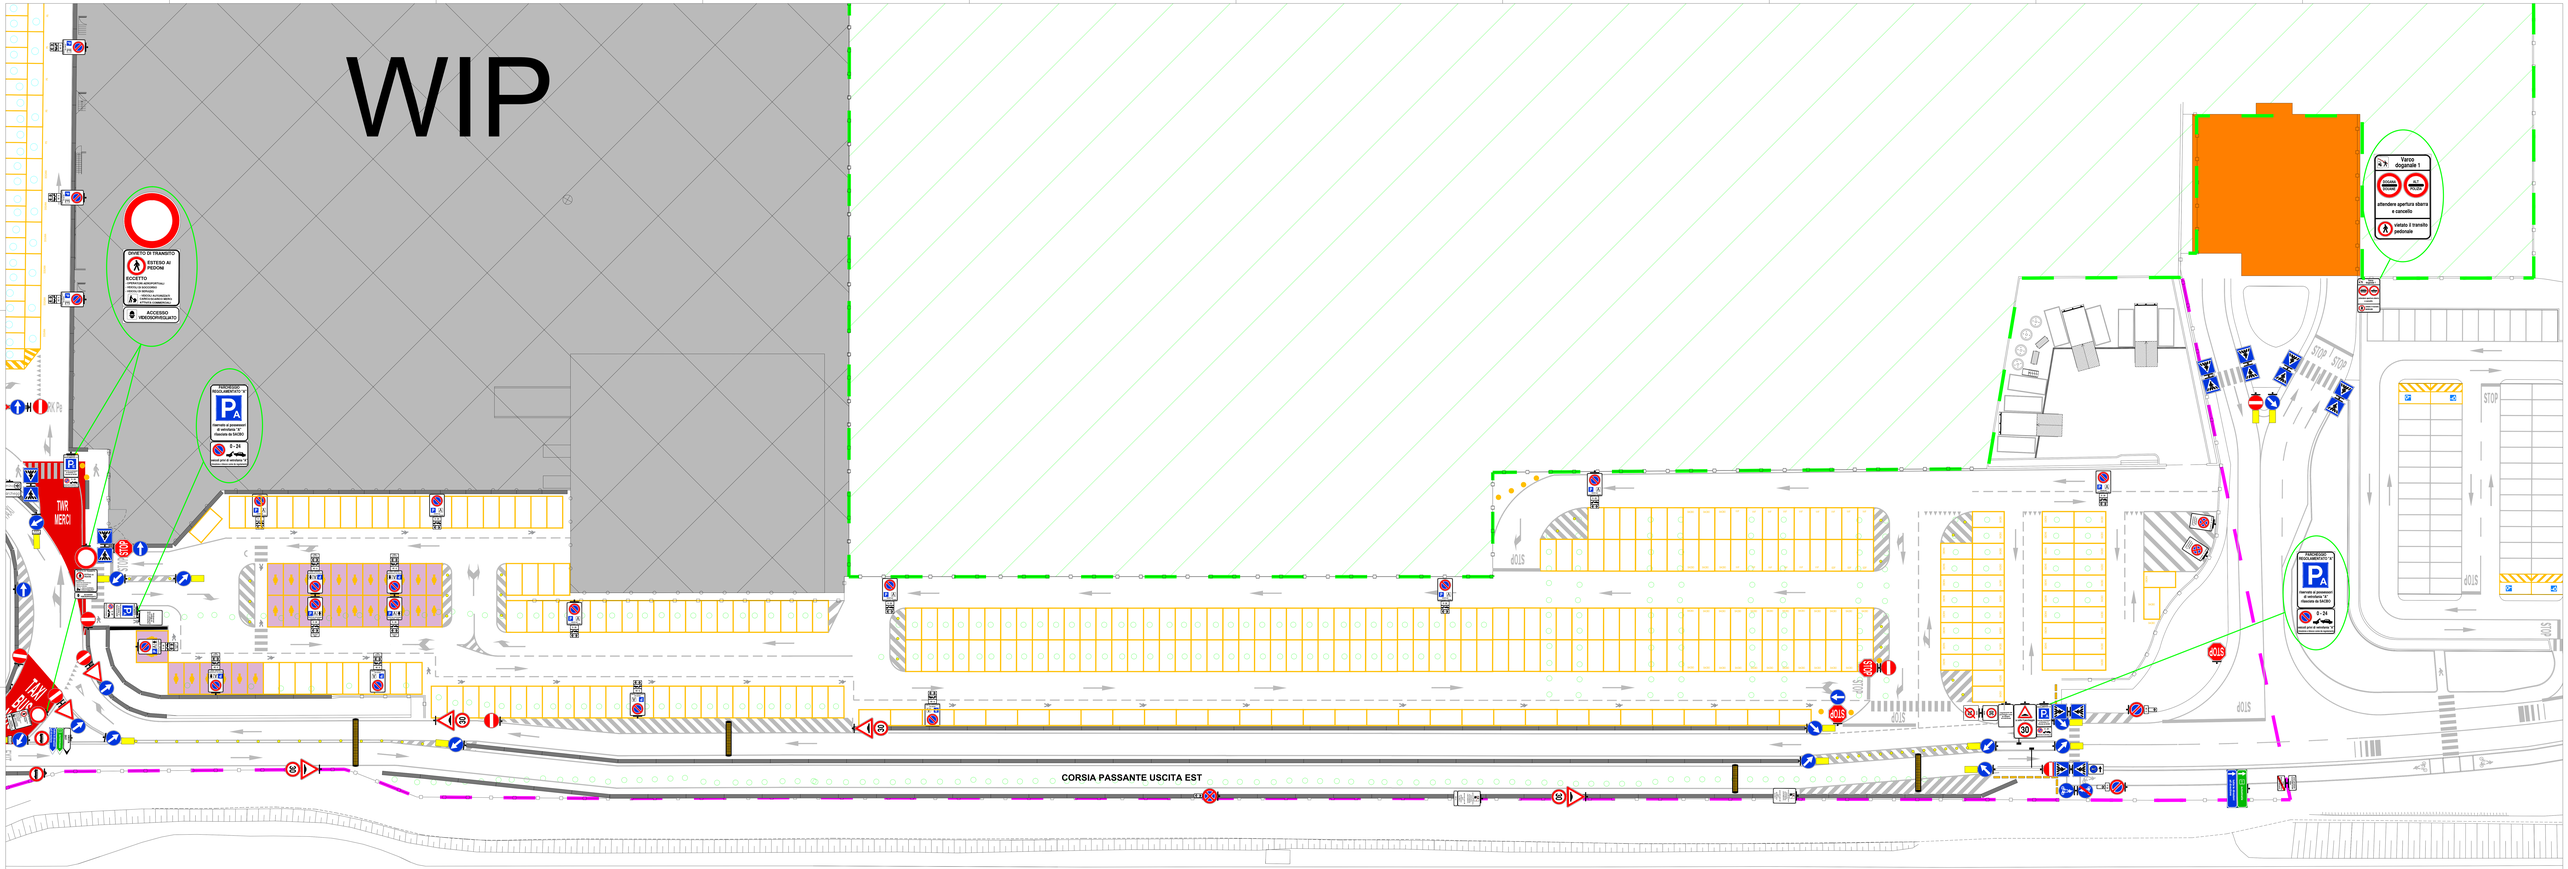

BGY S.A.C.B.O. S.p.A. Società Aeroporto Civile Bergamo Via Orio al Serio, 49/51 24050 Grassobbio (BG) Italia Tel. +39 035 326400 Fax +39 035 326403 Email info@sacbo.it Web www.milanbergamoairport.it	Progetto	ORDINANZA ENAC N.2/2025 VIABILITÀ LANDSIDE AREA SUD	Data 06/08/2025 Formato (cm) 841x2029 Revisione TUP Approvato DIN	Elaborato n° 6 Scala 1:200
	Elaborato	PARCHEGGIO Pa		

E' severamente vietata la riproduzione e la cessione a terzi senza l'autorizzazione di S.A.C.B.O. S.p.A.