




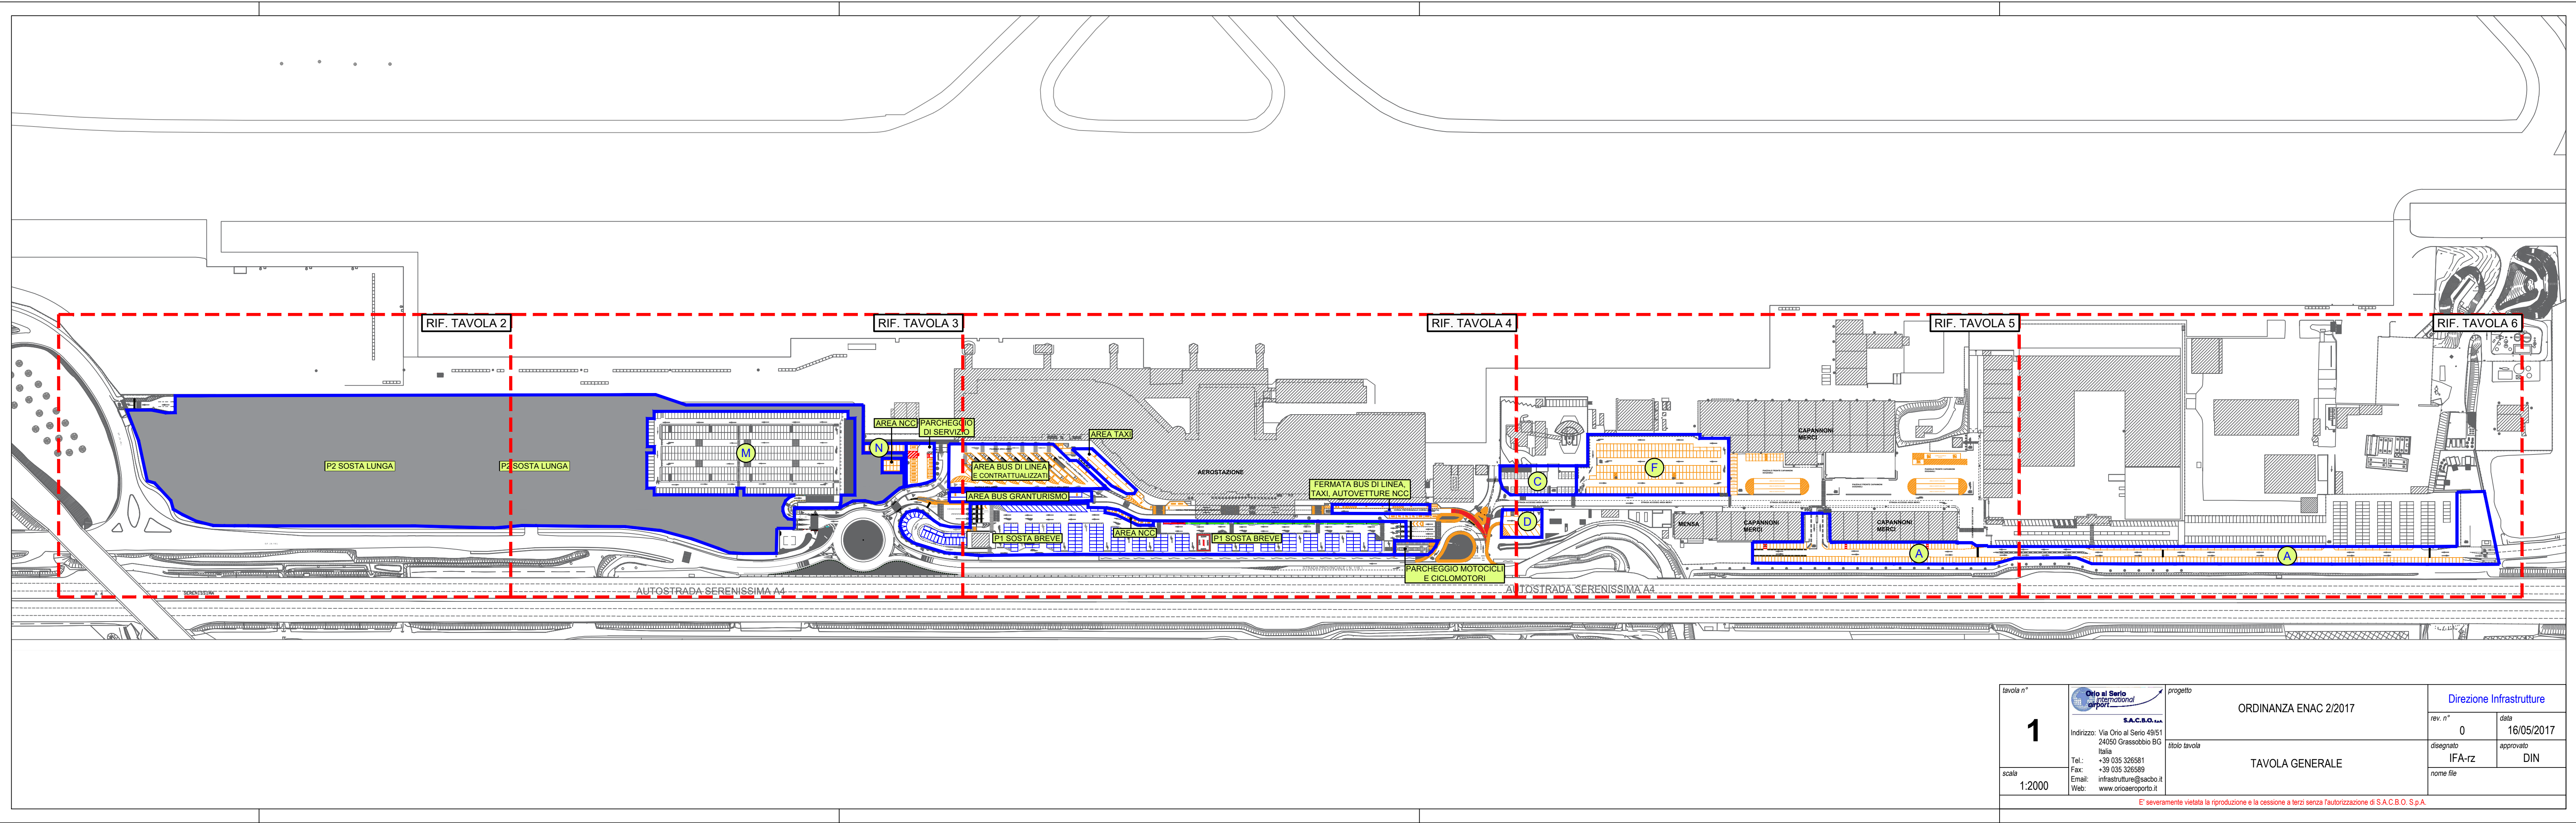

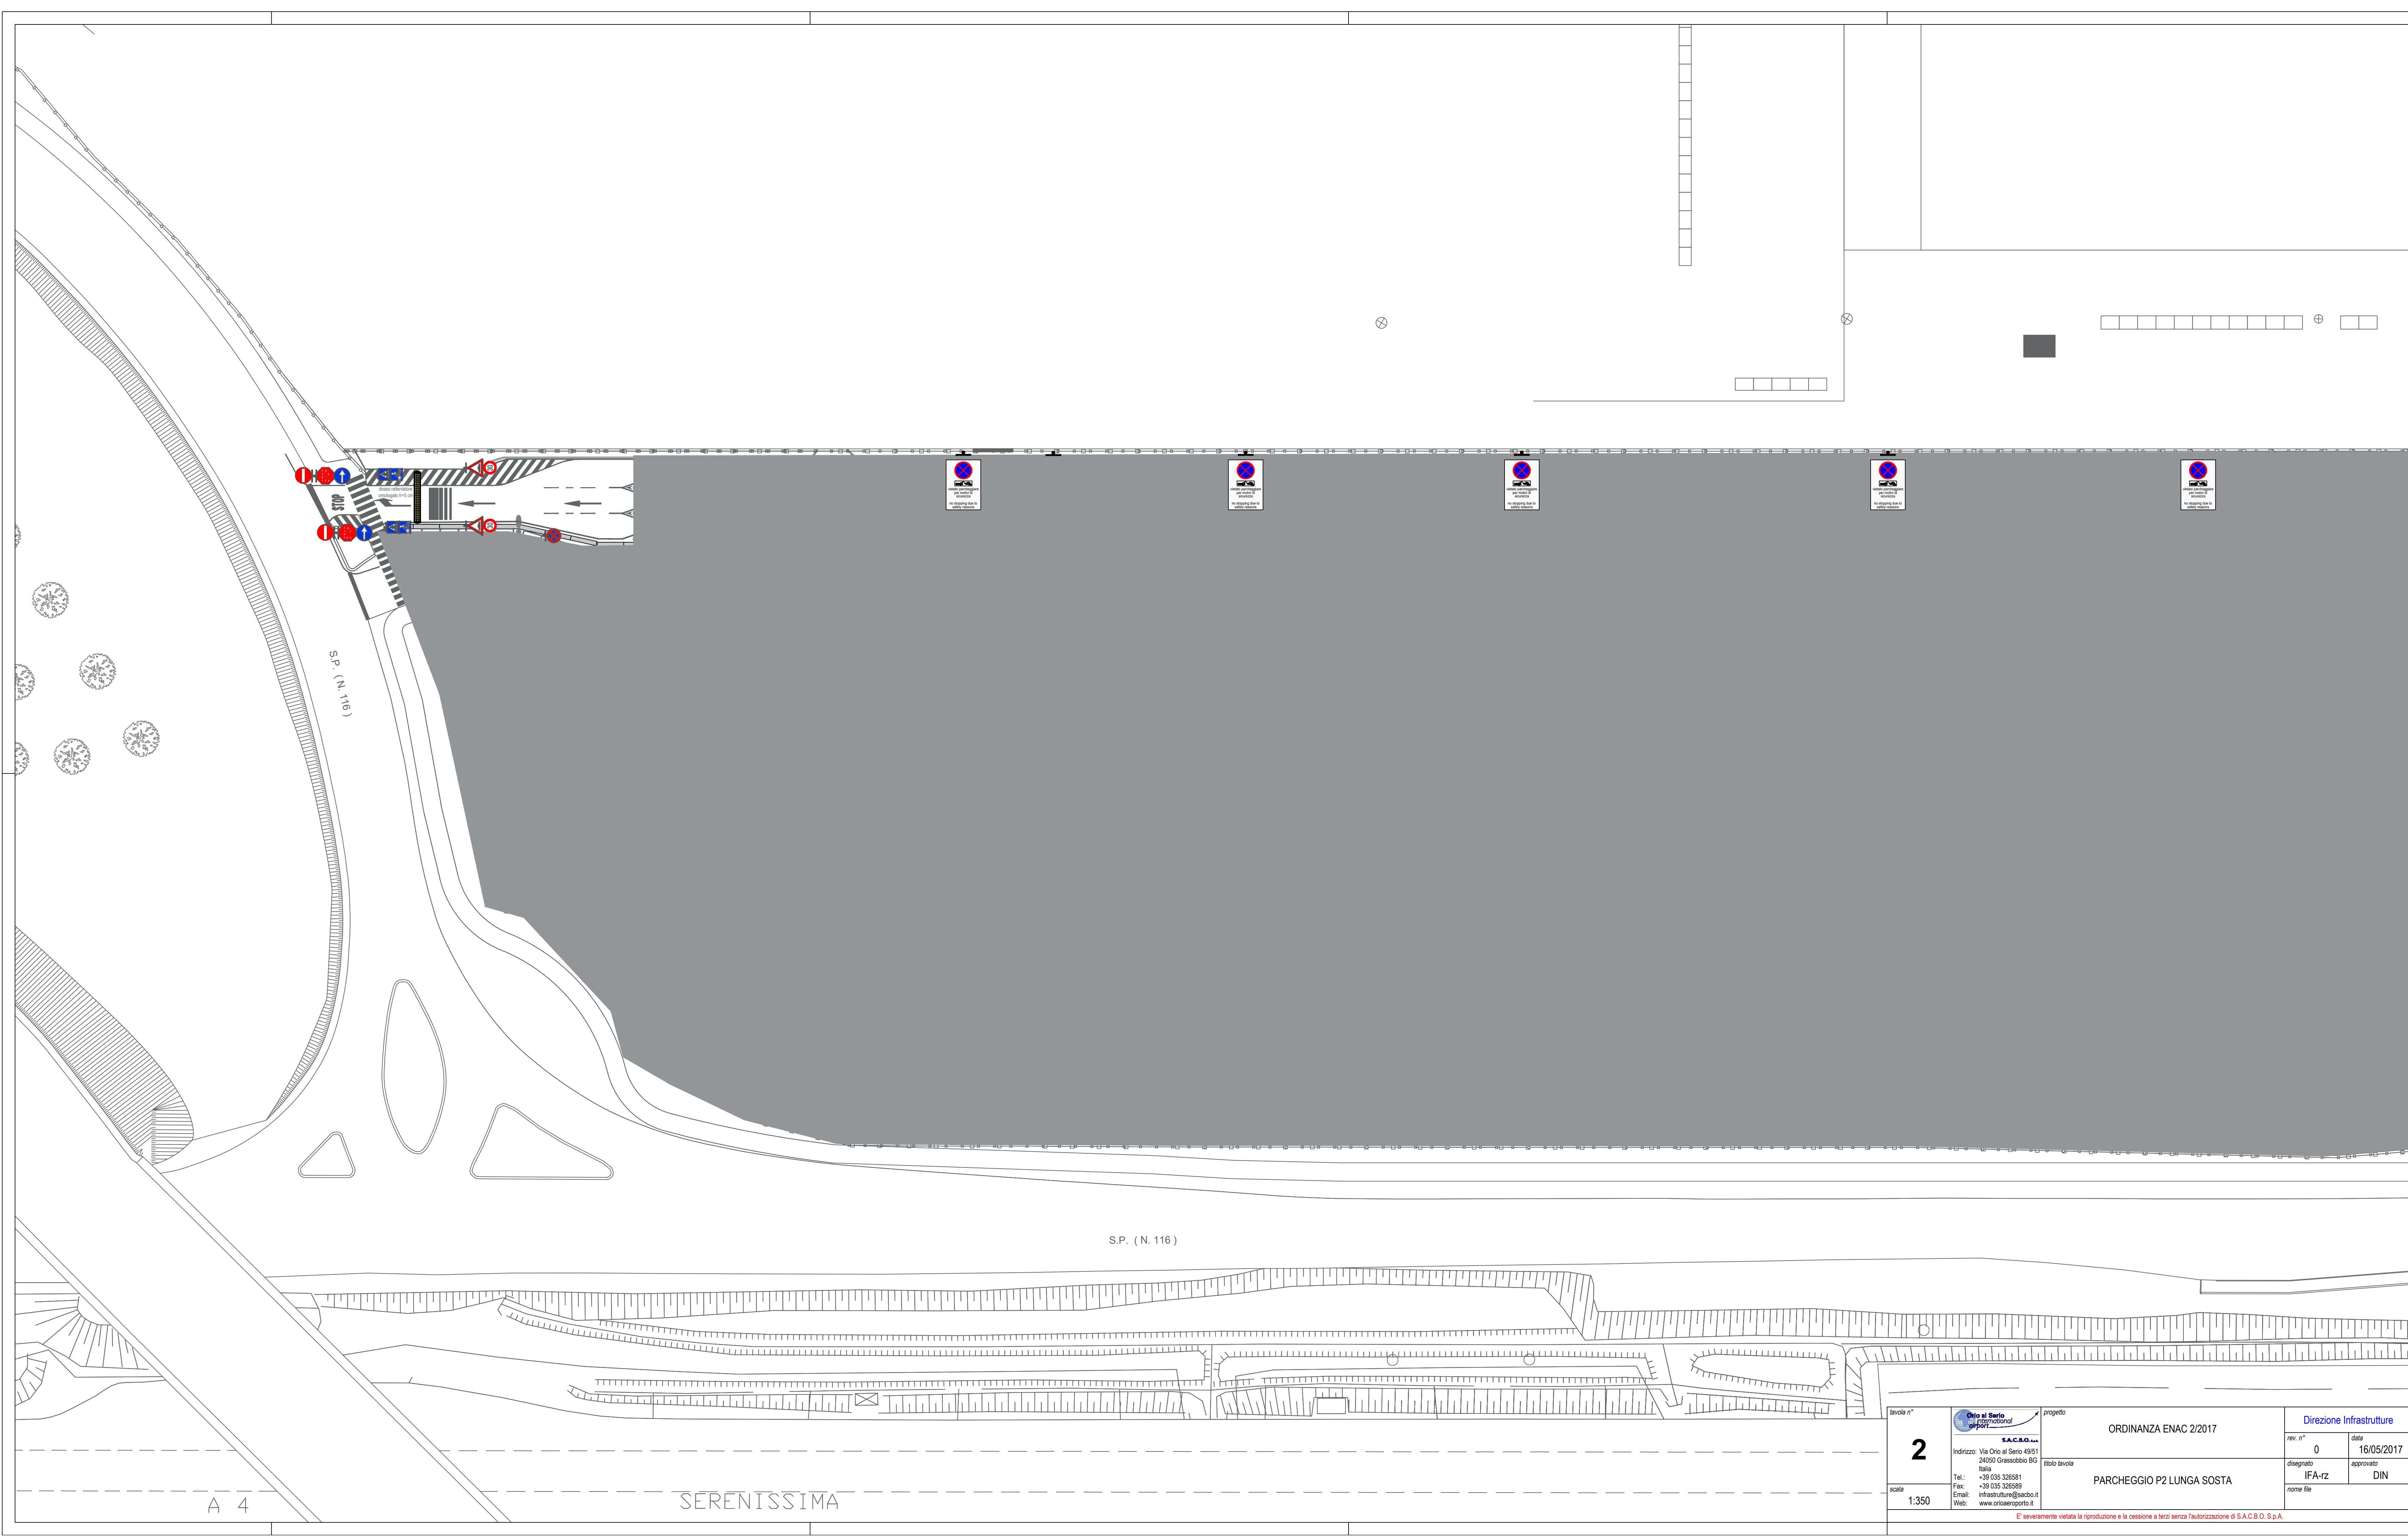

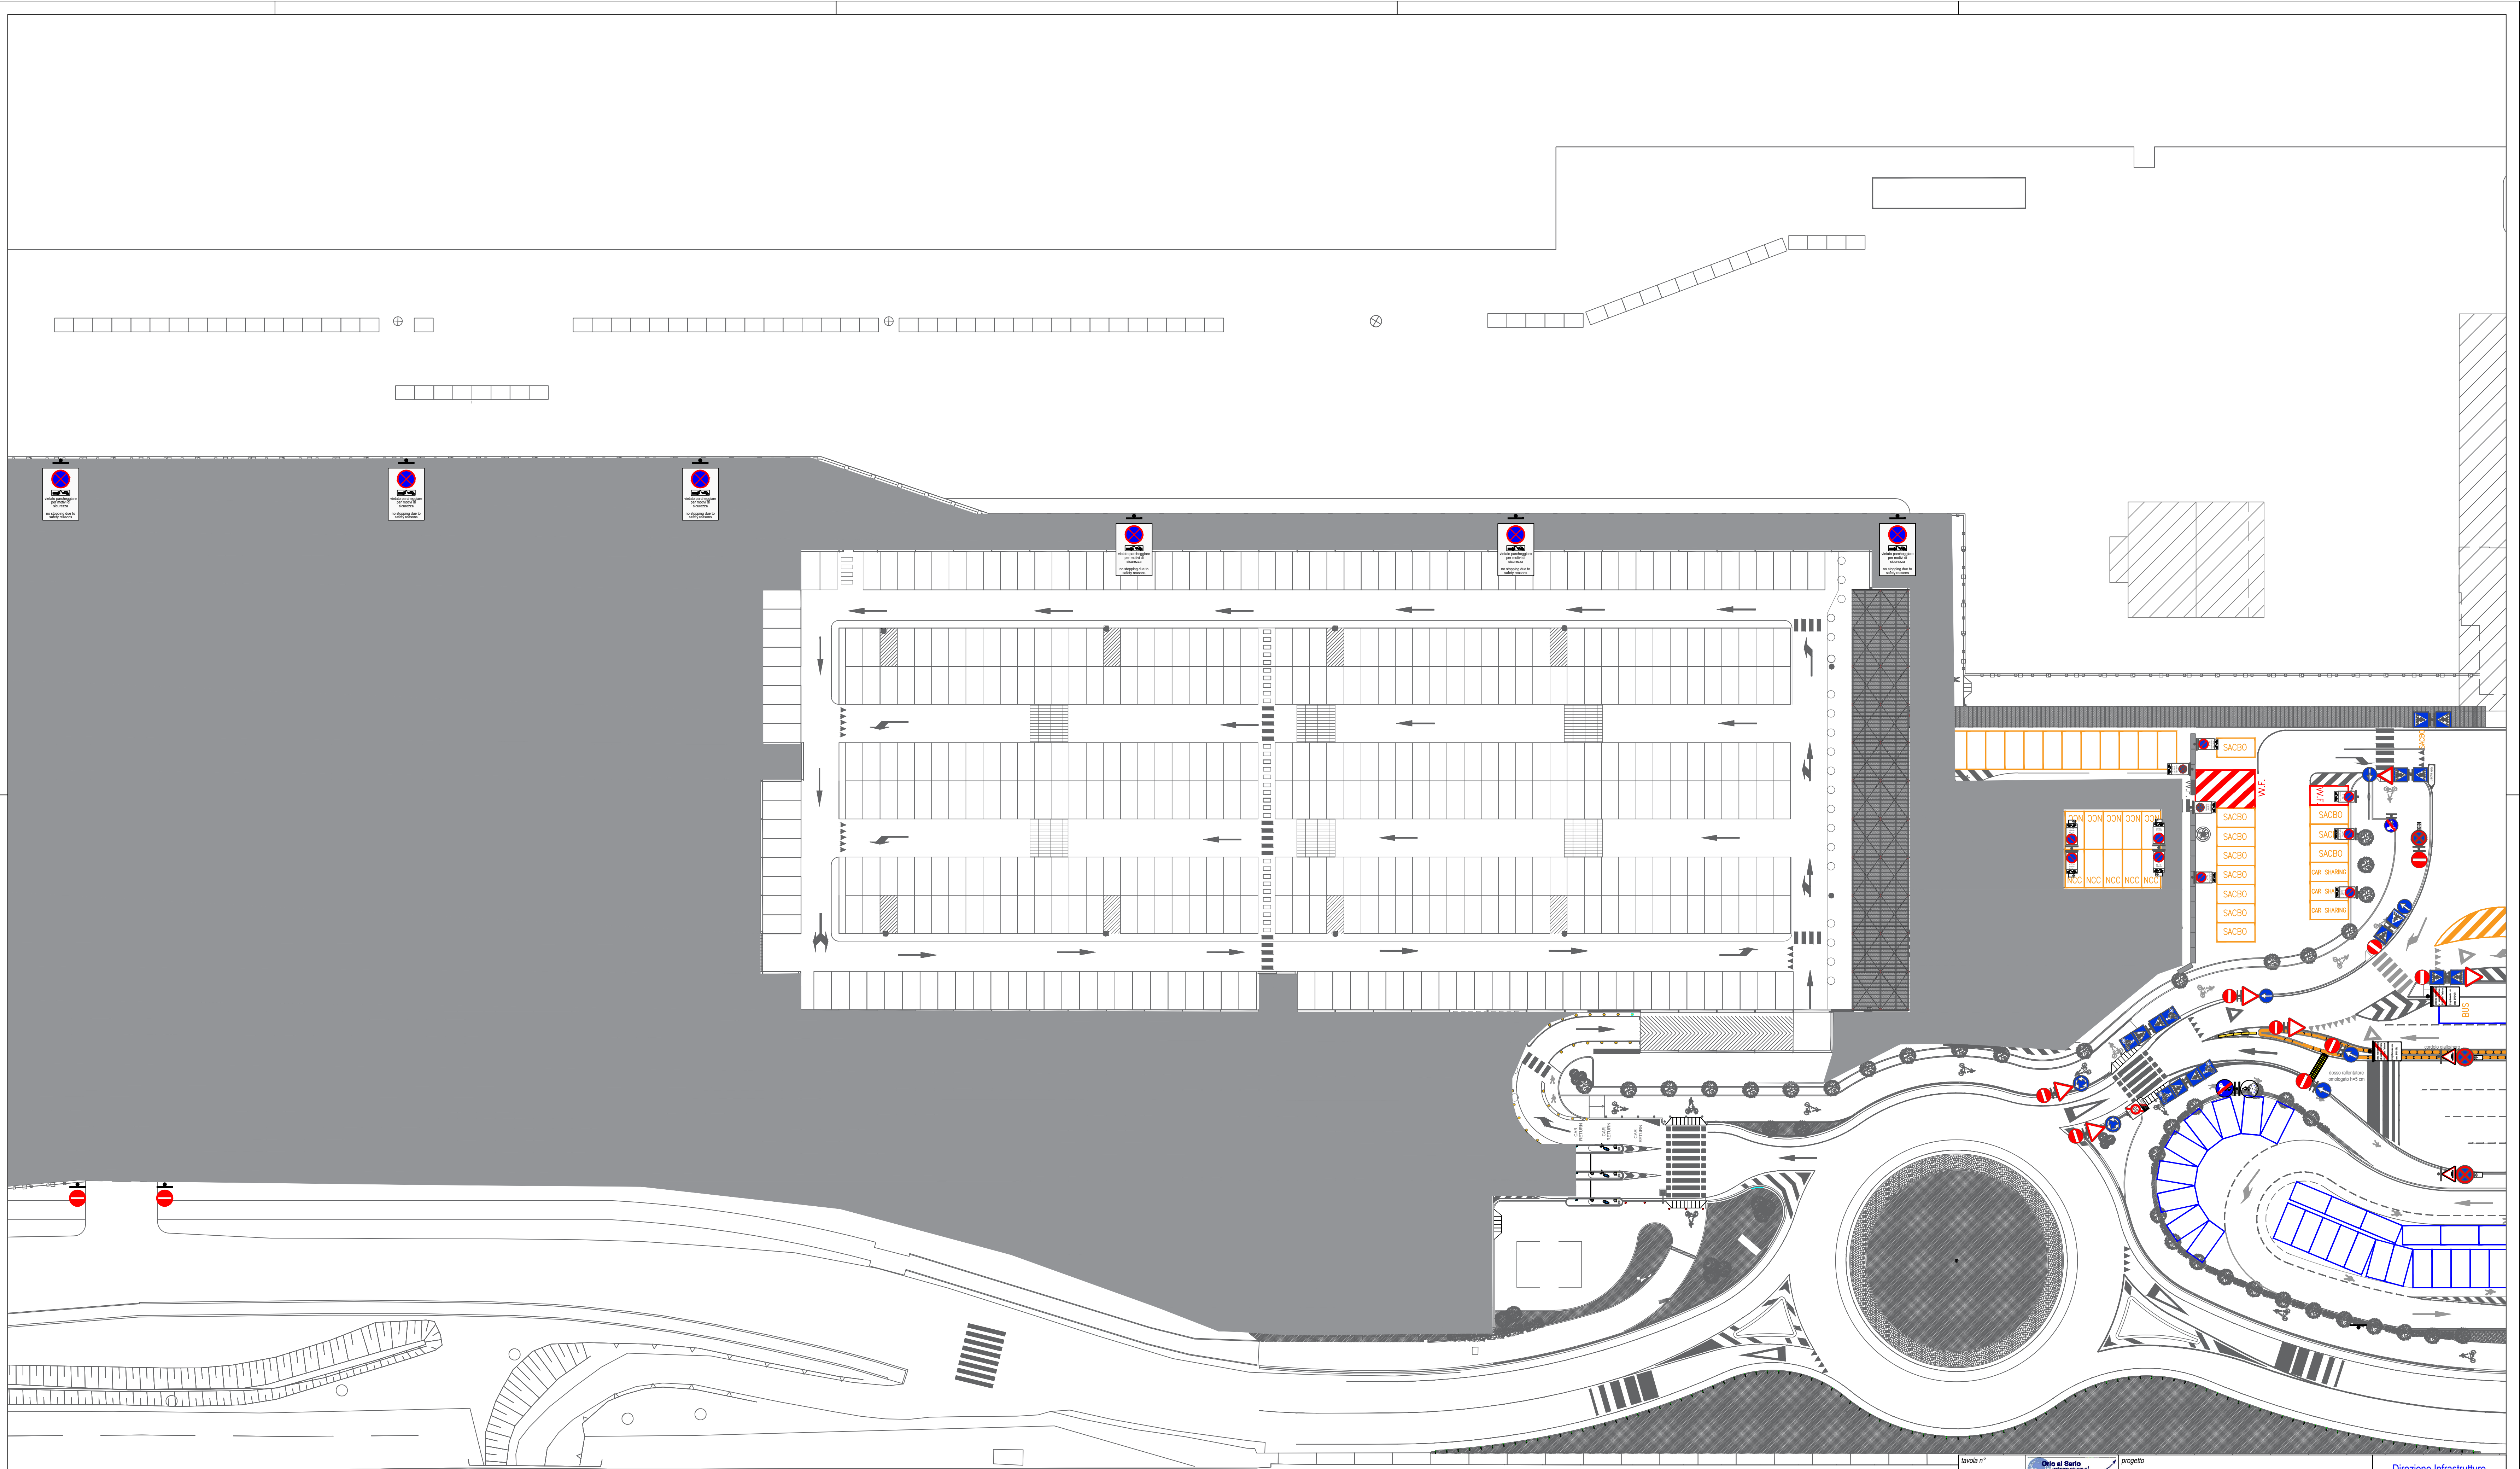

AUTOSTRADA SERENISSIMA A4

			rev. n°	data	rev. n°	data
			0	16/05/2017	0	16/05/2017
scala 1:350		disegnato IFA-tz		approvato DIN		
		firma del				

È severamente vietata la riproduzione o la consultazione a terzi senza l'autorizzazione di S.A.C.B.O. S.p.A.