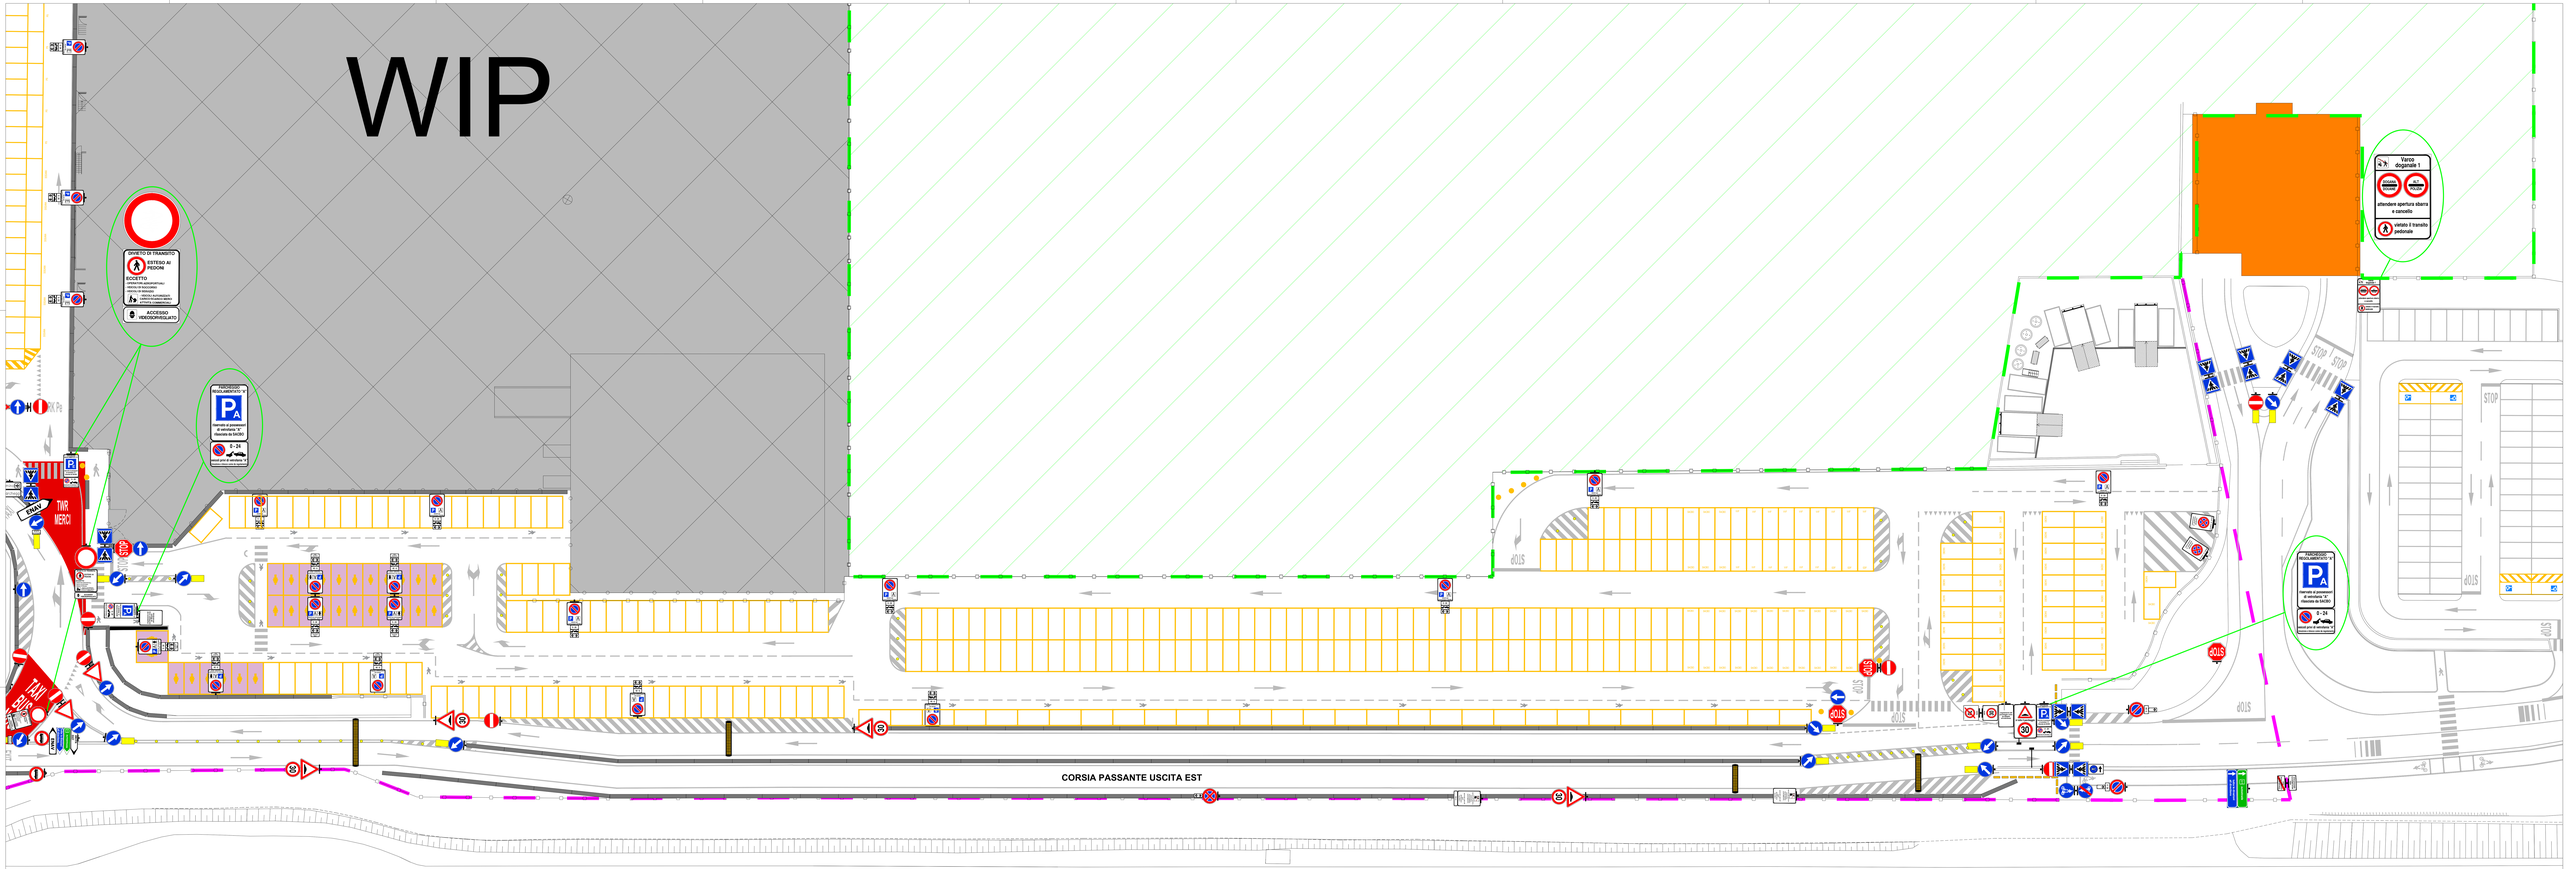

BGY S.A.C.E.O. S.p.A. Società Aeroporto Civile Orio al Serio 24050 Orio al Serio (BG) - Italia Tel. +39 035 326400 Fax +39 035 326405 Email info@sacbo.it Web www.orioaeroportoservizi.it	Progetto: ORDINANZA ENAC N.3/2025 VIABILITÀ LANDSIDE AREA SUD	Data: 21/11/2025	Elaborato n°: 6
		Formato (cm): 841x2029	
	Elaborato: PARCHEGGIO Pa	Redatto: TUP	
		Approvato: CIN	Scala: 1:200

© Il presente elaborato è proprietà della SACBO S.p.A. Ne è vietata la riproduzione e la cessione a terzi senza l'autorizzazione di S.A.C.E.O. S.p.A.