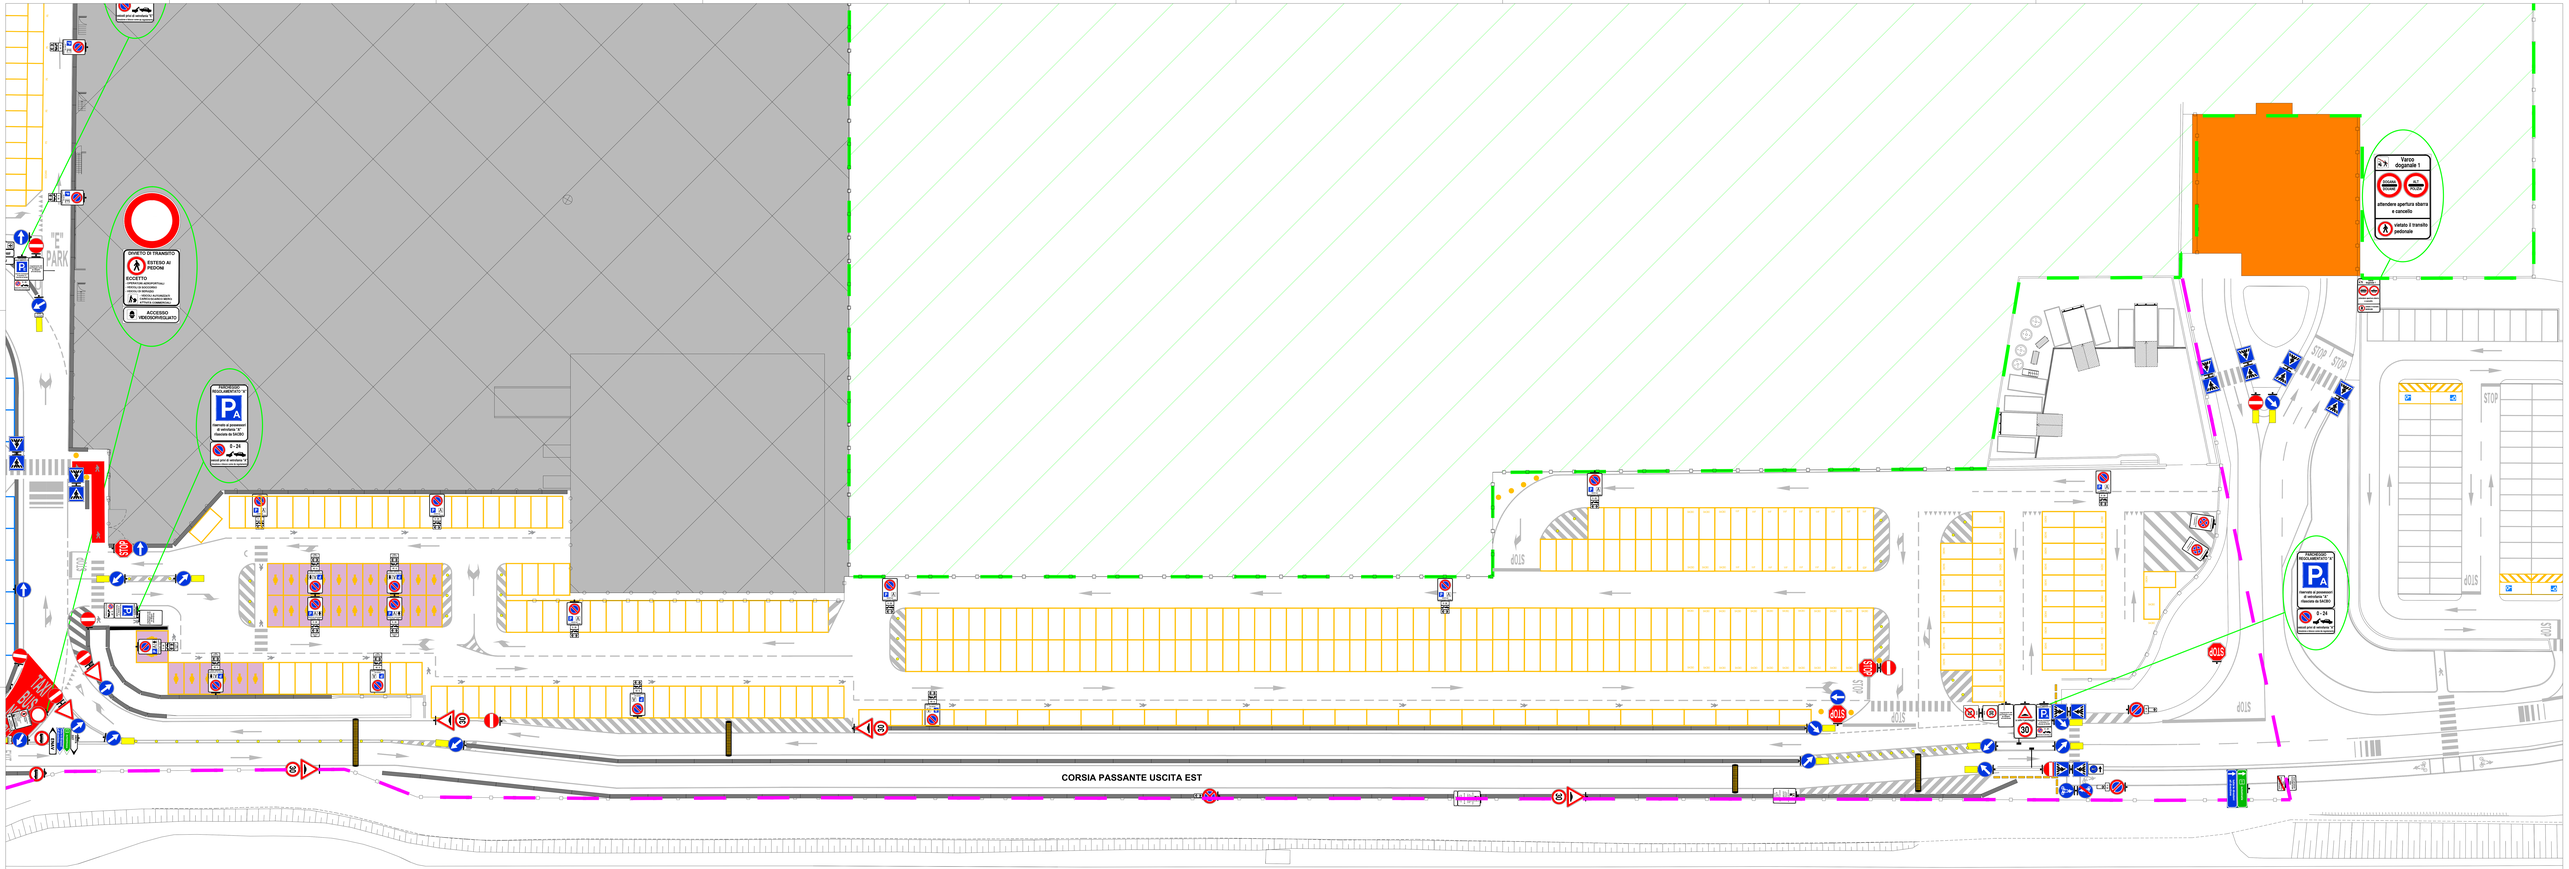

BGY S.A.C.B.O. S.p.A. Società Aeroporto Civile Bergamo Orio al Serio 24050 Comune di Orio al Serio (BG) Tel. +39 035 326828 Fax +39 035 326829 Email info@sacbo.it Web www.orioaeroportobergamo.it	Progetto: ORDINANZA ENAC N.2/2026 VIABILITÀ LANDSIDE AREA SUD	Data: 22/06/2026	Elaborato n°: 6
		Formato (cm): 841x2029	
	Elaborato: PARCHEGGIO P_B	Revisione: B30	
		Approvato: CIN	Scala: 1:200

E' severamente vietata la riproduzione e la cessione a terzi senza l'autorizzazione di S.A.C.B.O. S.p.A.