


AEROSTAZIONE

STRADA PROVINCIALE (N. 116)

4 scala 1:350	Direzione Infrastrutture rev. n° 0 data 16/05/2017 progettato IFA-rz approvato DIN nome file	ORDINANZA ENAC 2/2017
		CORSIA PREFERENZIALE E P1


© www.enac.it. Tutti i diritti sono riservati. È vietata la ristampa o la diffusione senza l'autorizzazione di S.A.C.B.O. S.p.A.

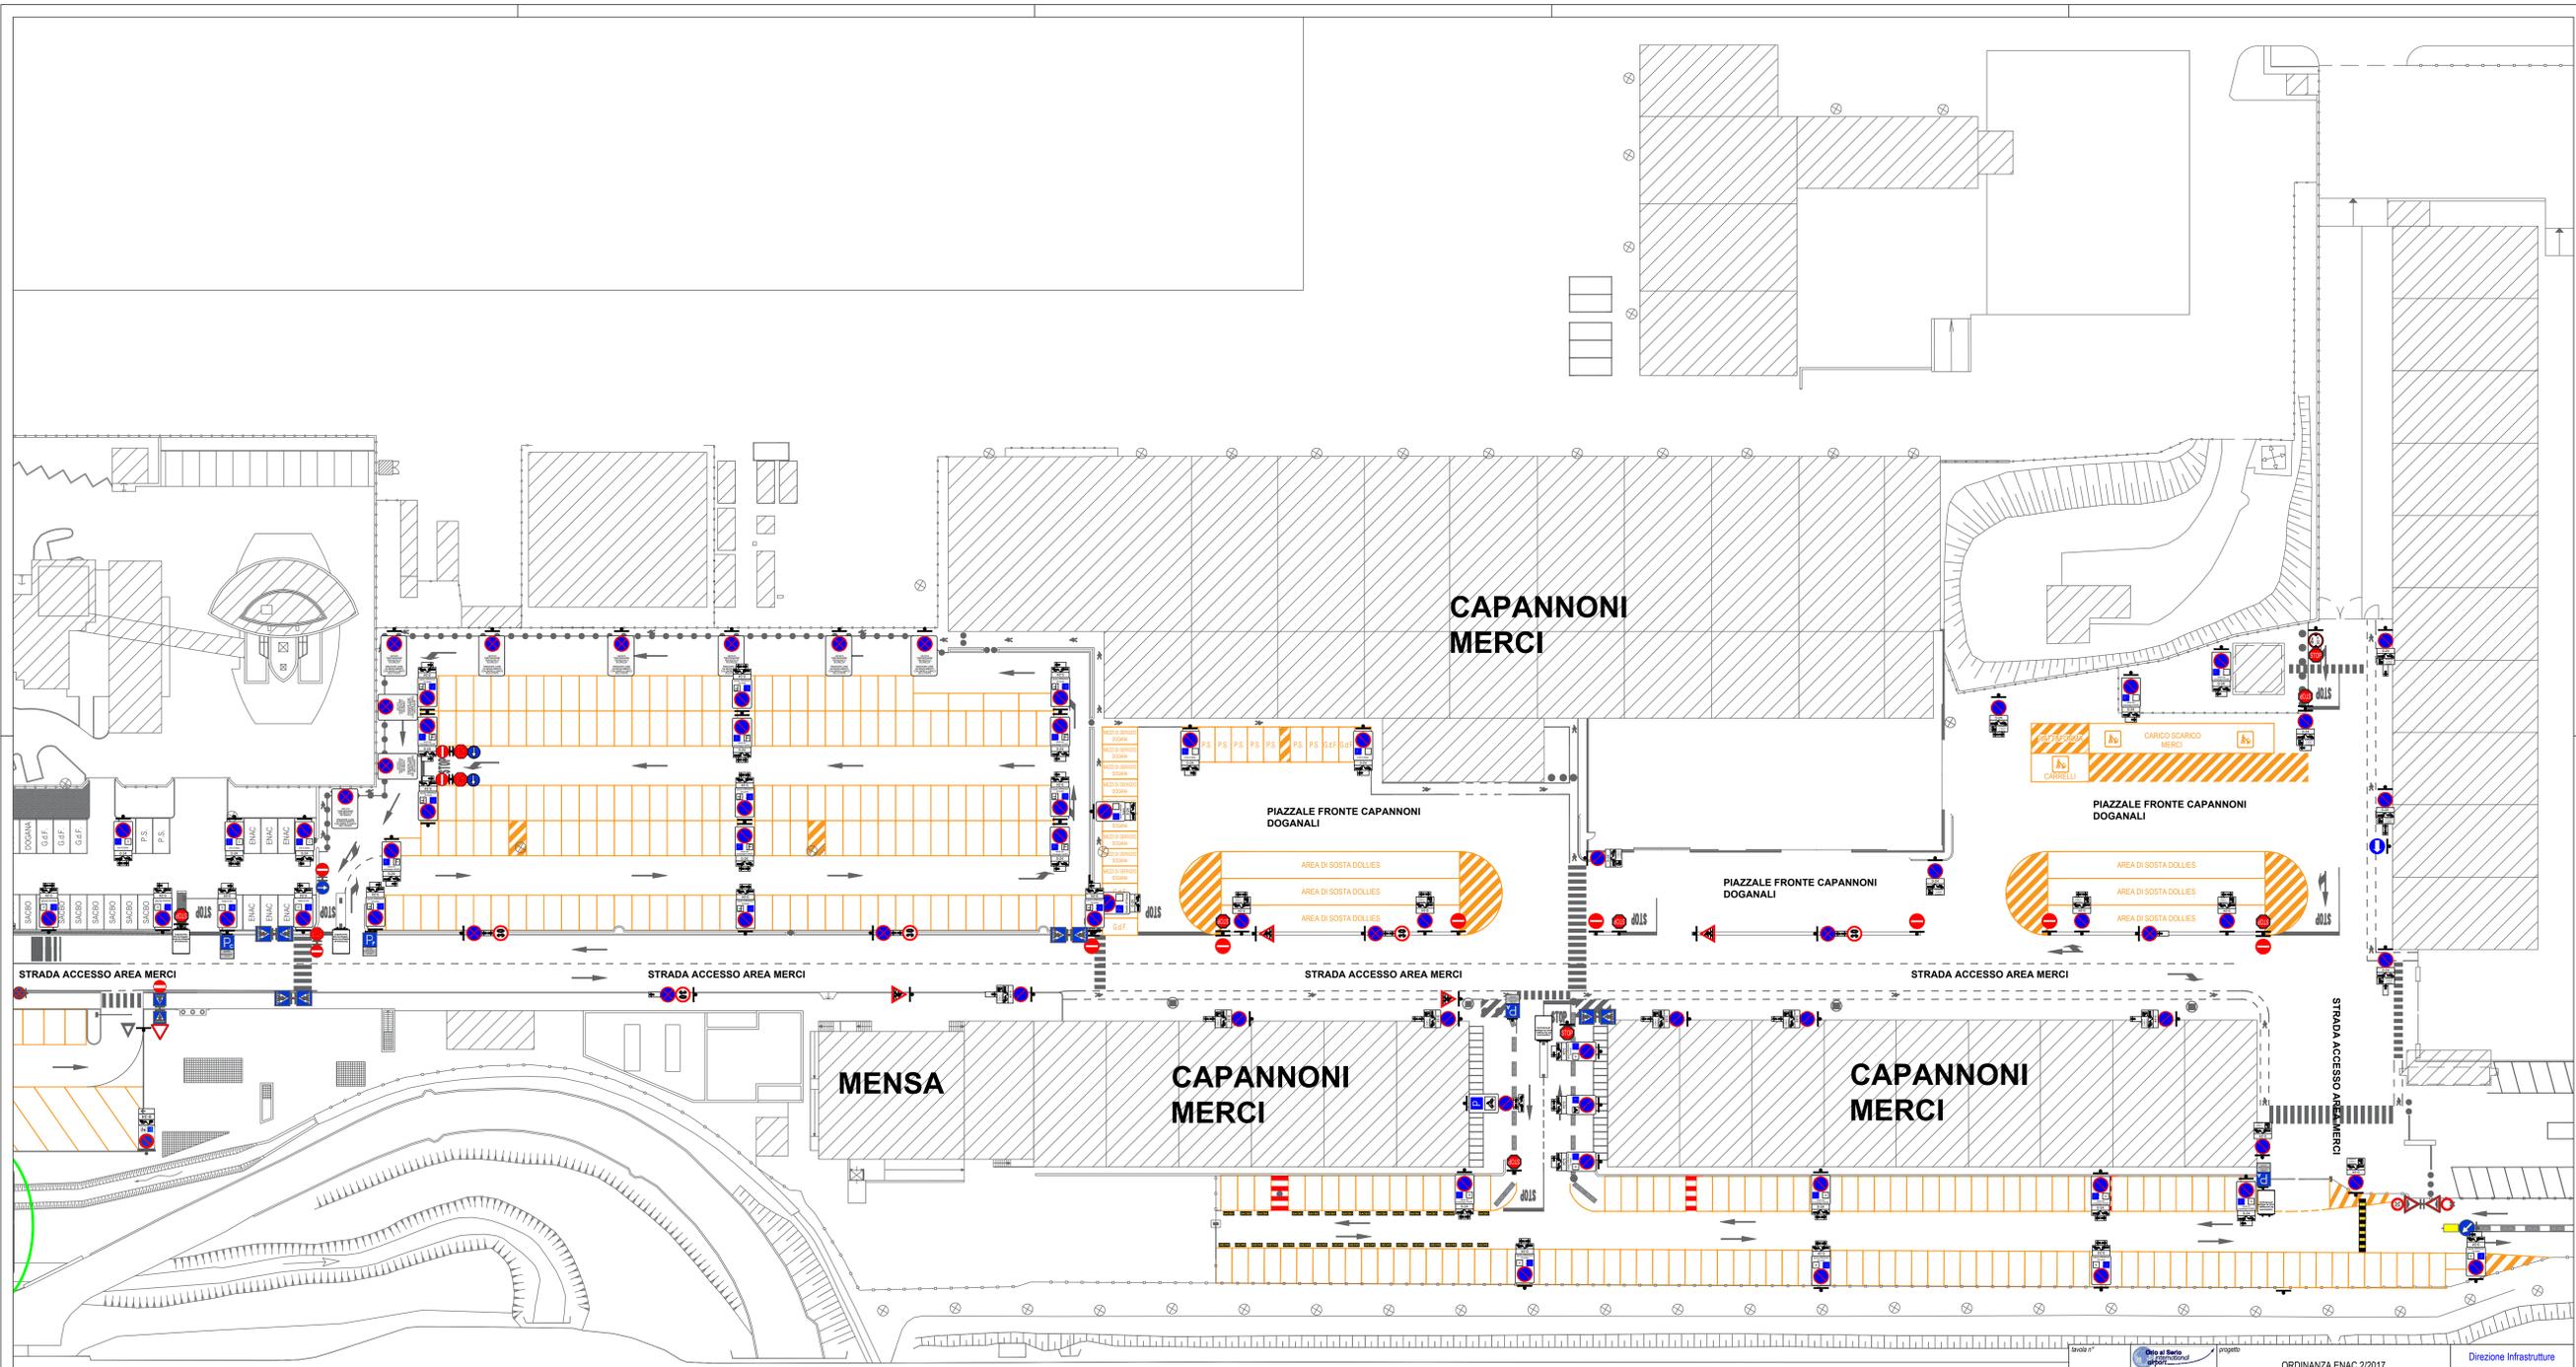

STRADESSA SERENISSIMA A4

		data pratica VIABILITA' ZONA MERCI	data 16/05/2017 disegnato IFA-RZ approvato DIN nome file

© riservato nella sua riproduzione e la creazione a terzi senza autorizzazione di SAC.B.O. S.p.A.

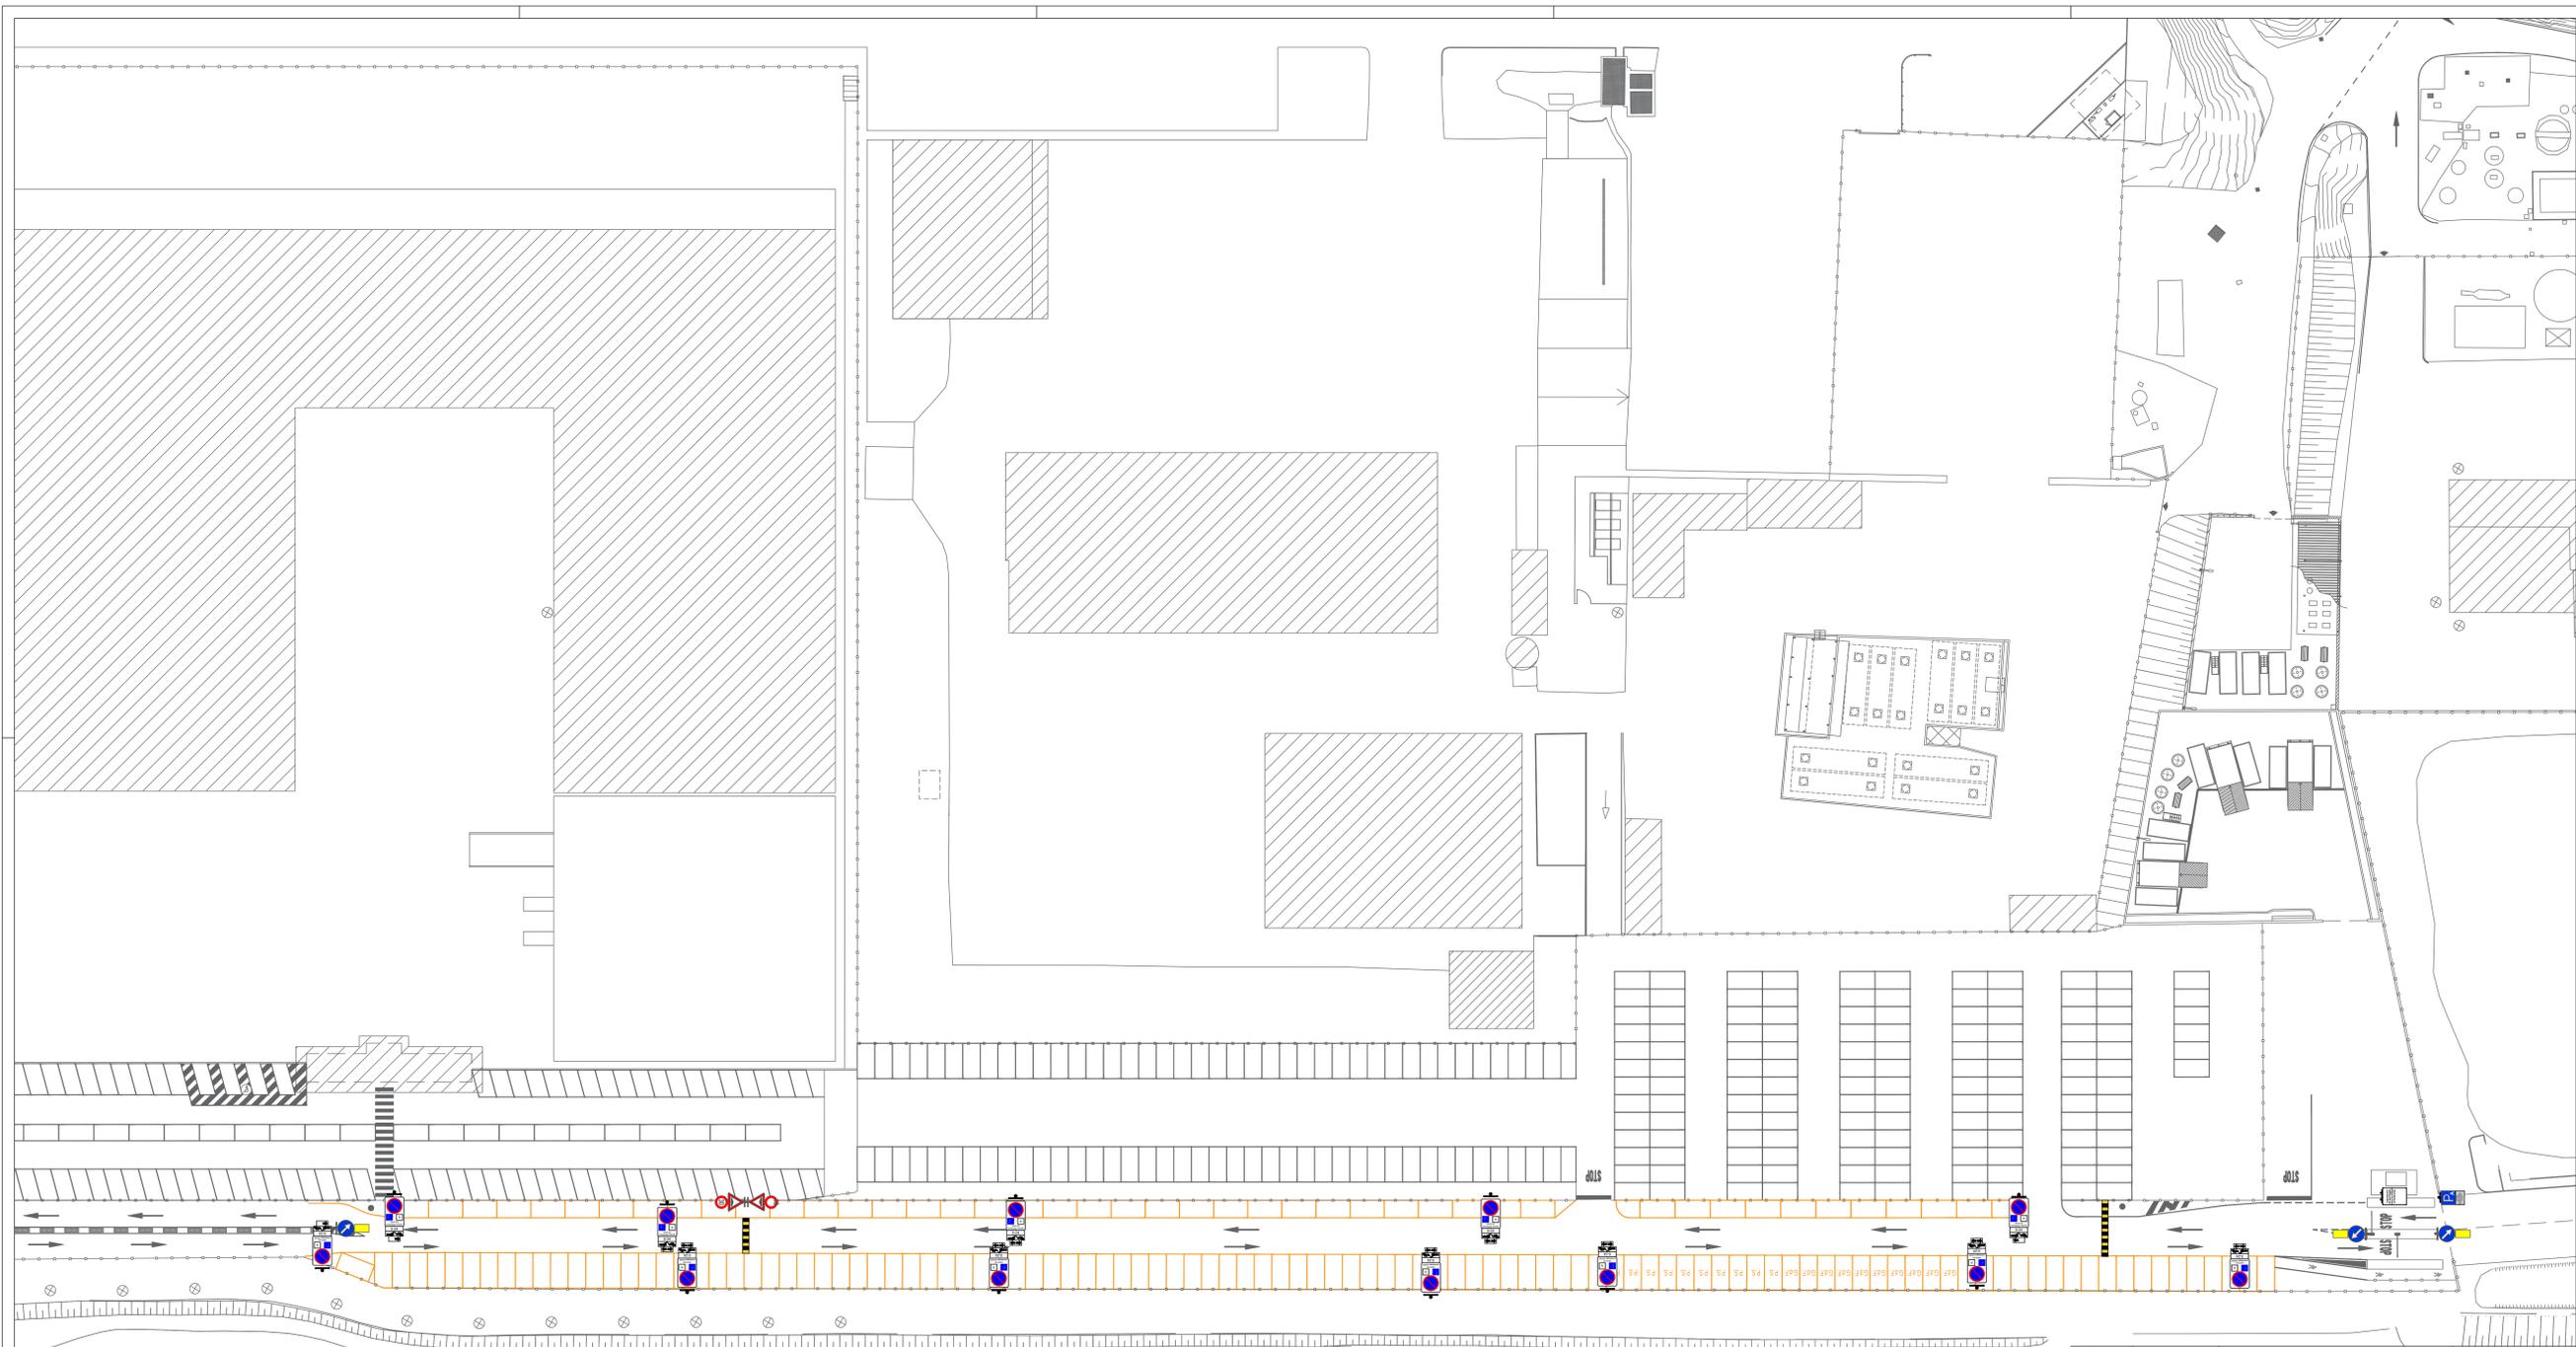

		scala 1:350	area tavola PARCHEGGIO A
		disegnato IFA-rz	approvato DIN
		nome file	

E' severamente vietata la riproduzione e la diffusione senza l'autorizzazione di S.A.C.B.O. S.p.A.